

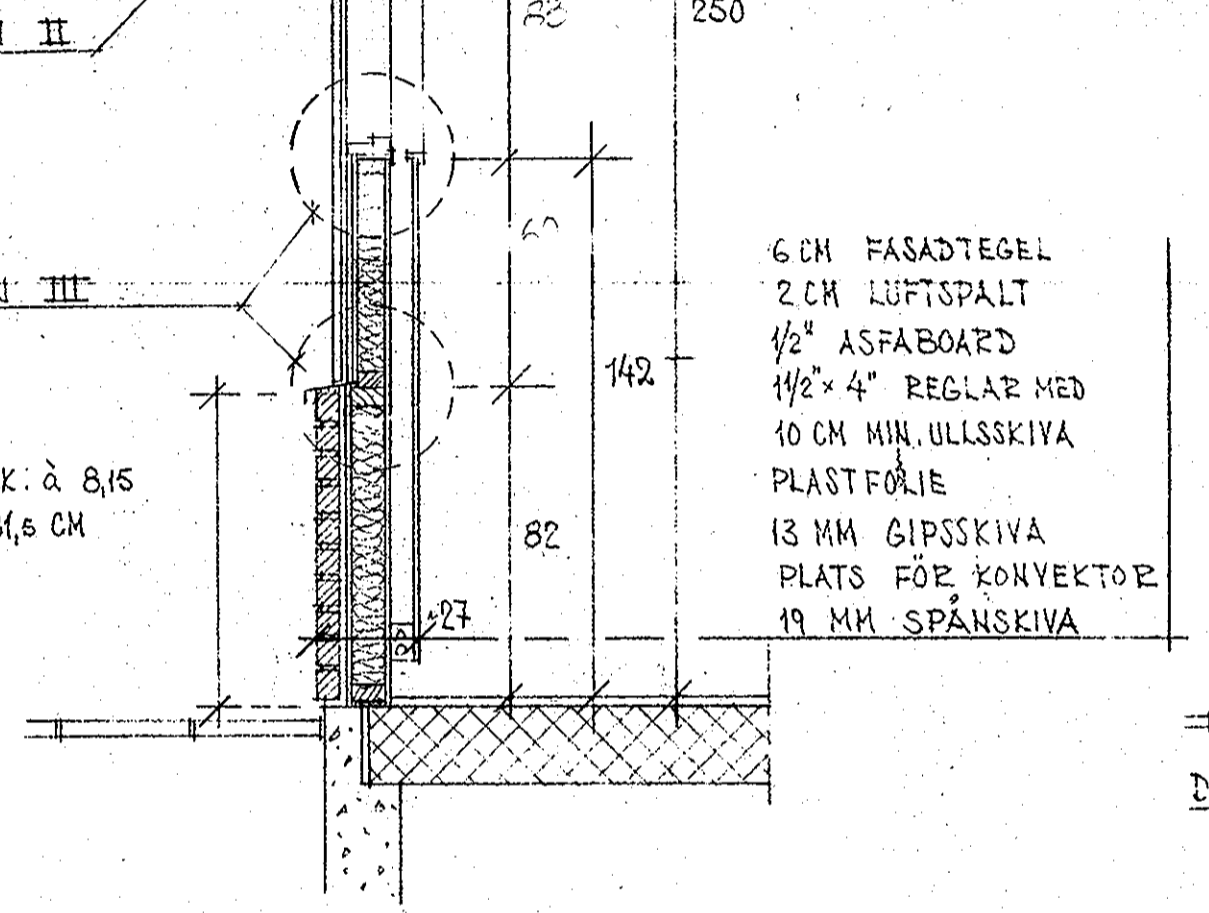


12 CM FASADTEGEL  
2 CM LÜFTSPALT  
1/2" ASFABOARD  
1 1/2" x 4" REGLAR MED  
10 CM MIN. ULLSSKIVA  
PLASTFOLIE  
13 MM GIPSSKIVA

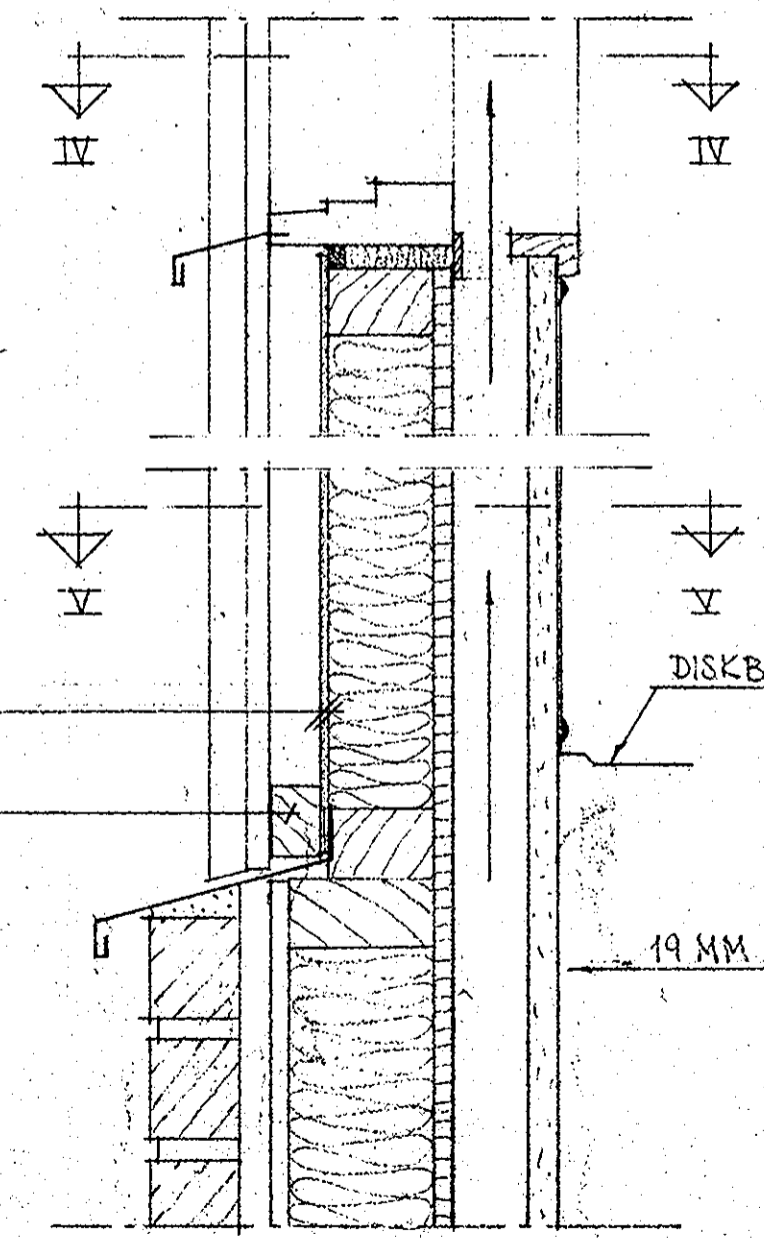

6 CM FASADTEGEL  
2 CM LÜFTSPALT  
1/2" ASFABOARD  
1 1/2" x 4" REGLAR MED  
10 CM MIN. ULLSSKIVA  
PLASTFOLIE  
13 MM GIPSSKIVA  
PLATS FÖR KONVEKTOR  
19 MM SPÅNSKIVA




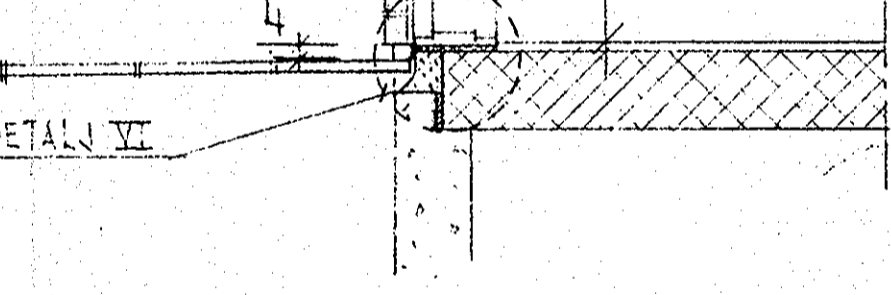


SEKTION GM GARAGEPORT  
SK. 1:20

SEKTION GM GARAGEFÖNSTER  
SK. 1:20

SEKTION GM. KÖKFÖNSTER  
SK. 1:20

SEKTION GM. ENTREDDÖRR  
SK. 1:20

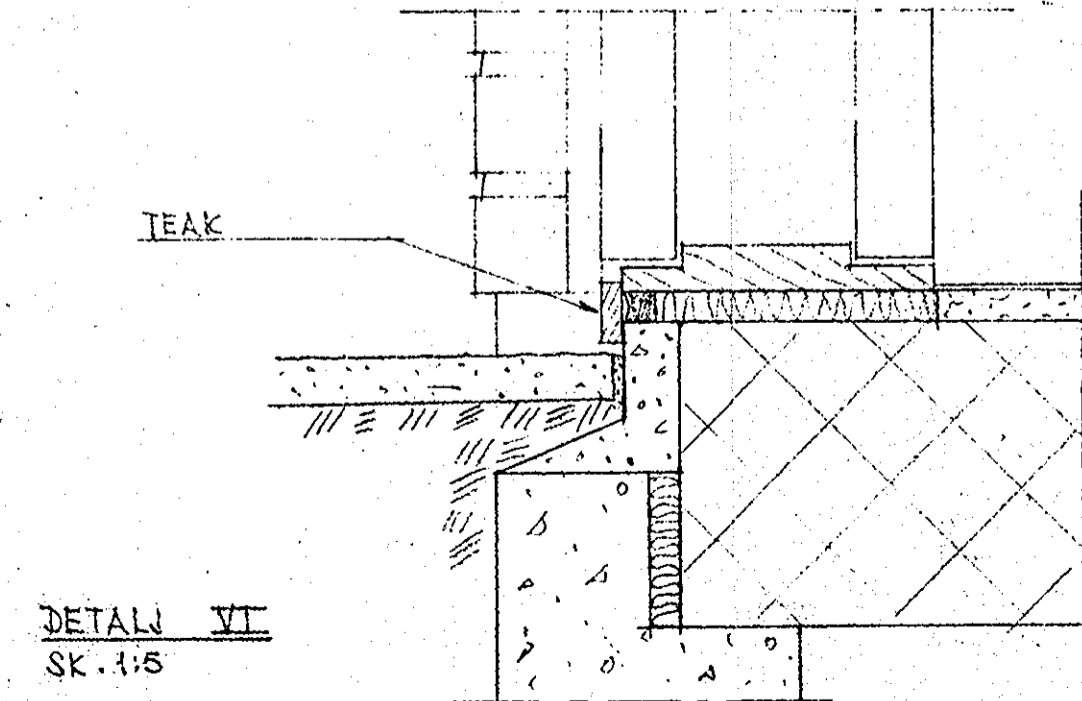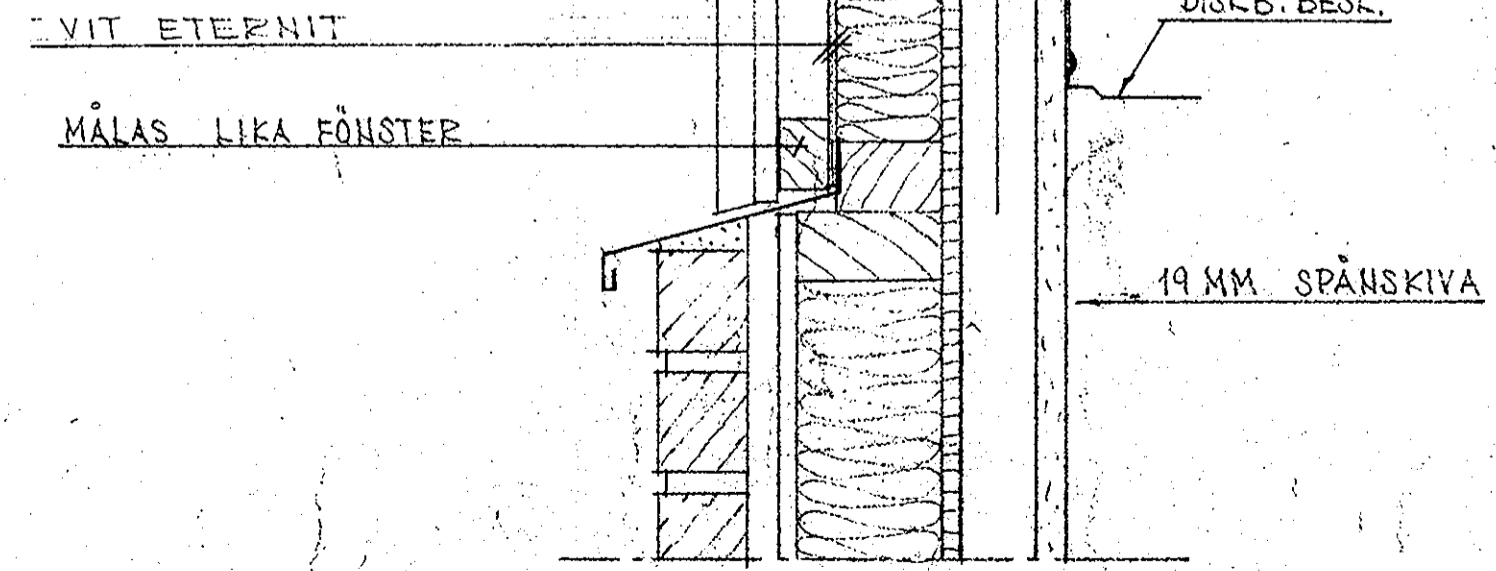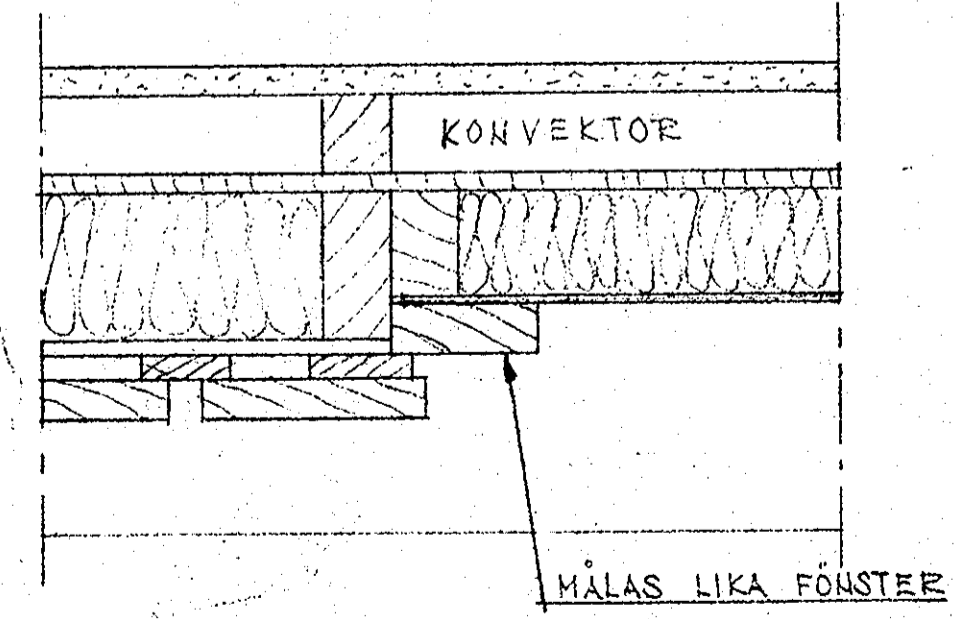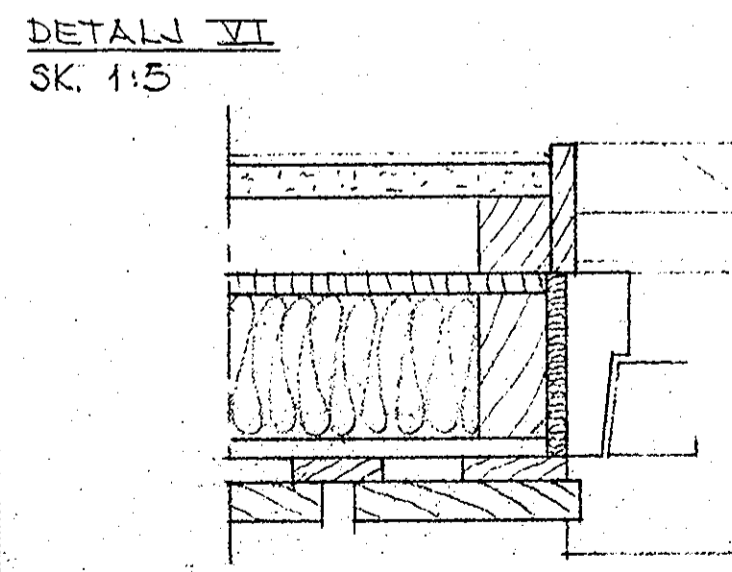

SNITT IV  
SK. 1:5

SNITT V  
SK. 1:5

DETALJ III FÖNSTERBRÖSTNING KÖK  
SK. 1:5

REV. DEN 29.6.71 (PANEL F. INEÄST. AV RADIATOR ERSÄTTES MED KNÄP ENL. BE.)