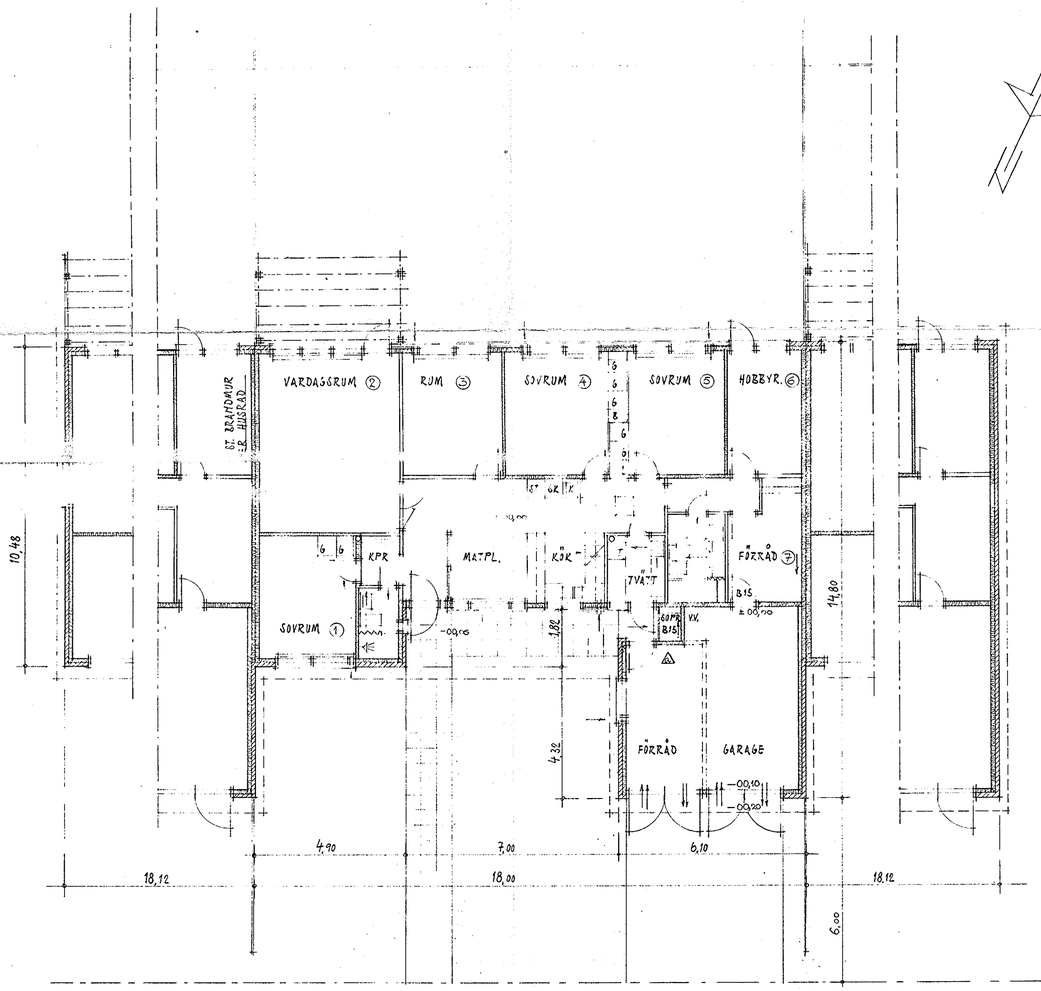

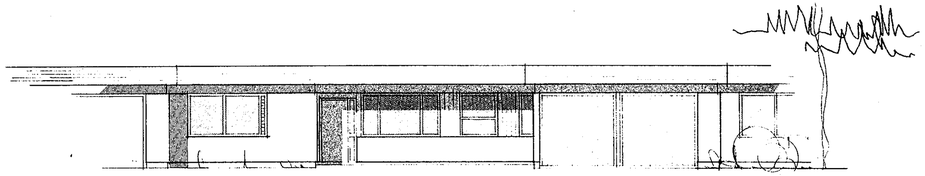

FASAD MOT GATA

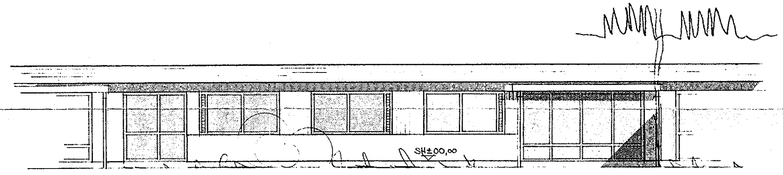

FASAD MOT GÅRD

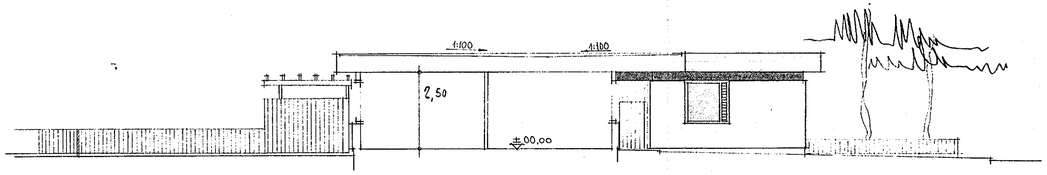

SEKTION

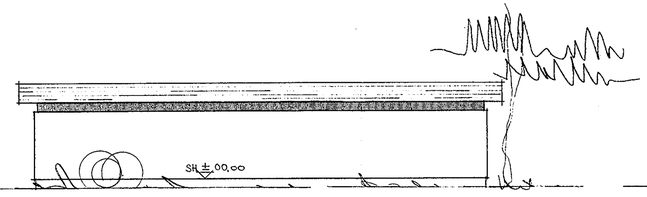

GAVEL MOT GATA

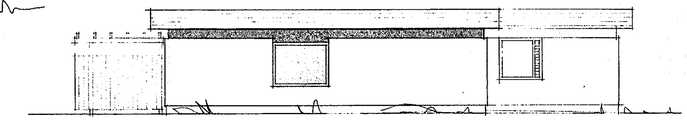

GAVELFASAD

MATERIALBETECKNINGAR:
- TEGEL
- STOLPRESH. + MINERALULL
- GIPSSKIVOR PÅ REGLAR

ALLMÄNT:
STÅENDE PANEL: FURU III:E SORT. KLINGGÅGAD, 1"×6" YTTRE, 1/2"×3" INRE.
TAKFOT: LIGGANDE FJÄLLPANEL, PÅ VERT. SIDAN, 1"×5" FURU III:E SORT. KLINGGÅGAD, SAMT UNDERGIDA 1"×4" KLINGGÅGAD FURUPANEL III:E SORT.

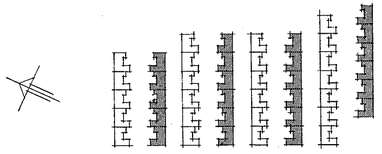

SKALA 1:100
0 1 5 10 15 20 25 M

△ REV. D. 24.6.71

TYP 2 23st

KV. VIKTKASTAREN 2-11 o. 13-49
VÄSTERÅS, ASEA
KEDJEHUS
PLAN, SEKTION o. FASADER

MARS 1971
1:100