



TAKPLAN 1:50  
I ÖVRIGT SE RITN. K103

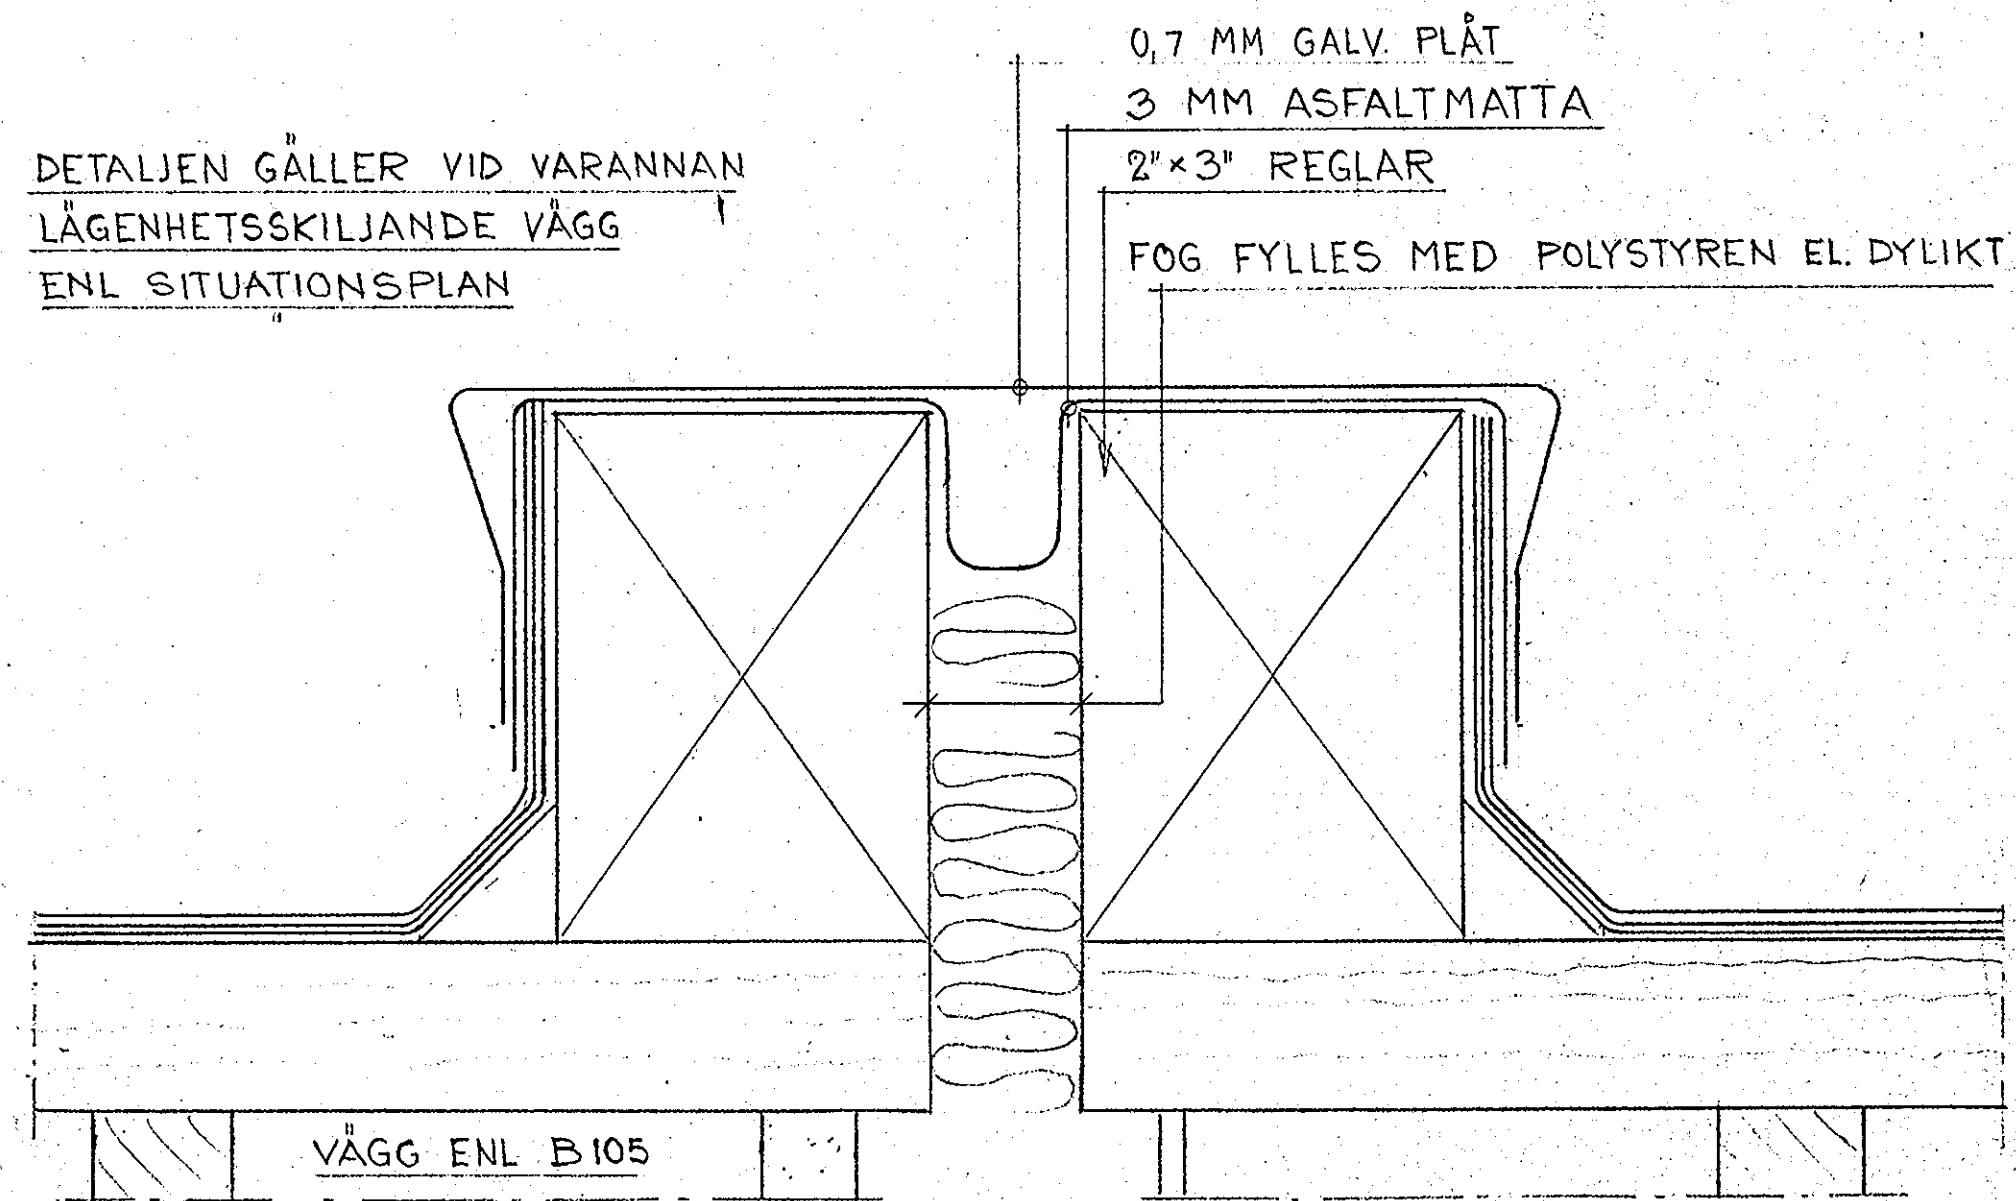


DETALJEN GÄLLER VID VARANNAN  
LÄGHEHETSSKILJANDE VÄGG  
ENL SITUATIONSPLAN

AI04 1:1

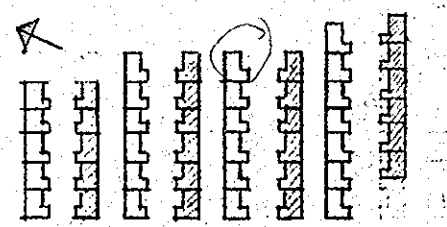

VIRKESKVALITET: ÖVRIGT KONSTRUKTIONSVIRKE  
STÅLKVALITET: SIS 1311 RÖSTSKYDDAS

BETONGKVALITET:

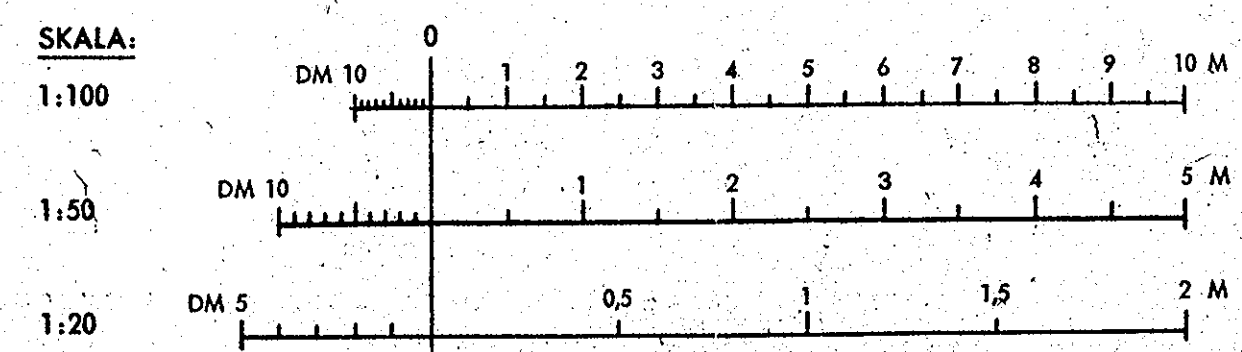

REV.	71.05.17	AVS.	FÖNSTERÖPPN. VID GAVEL	ANT. NR	1
<b>HUS TYP 2</b>					
INGENIÖRSBYRÅN MÖLLER & OLSON AB KONSTRUKTIONSKONTORET Odensevipslatsen 3, 723 42 Västerås Tel. växpl 021/1373 60					
RÖNNBY VÄSTERÅS					
KV VIKTKASTAREN 2-11.13-49					
TAKPLAN					
Skala 1:50 1:1				Västerås den 71.04.29	
Konstr. H. AAKERÖD				Ritad A.-n	
Nr 1924:K104					