

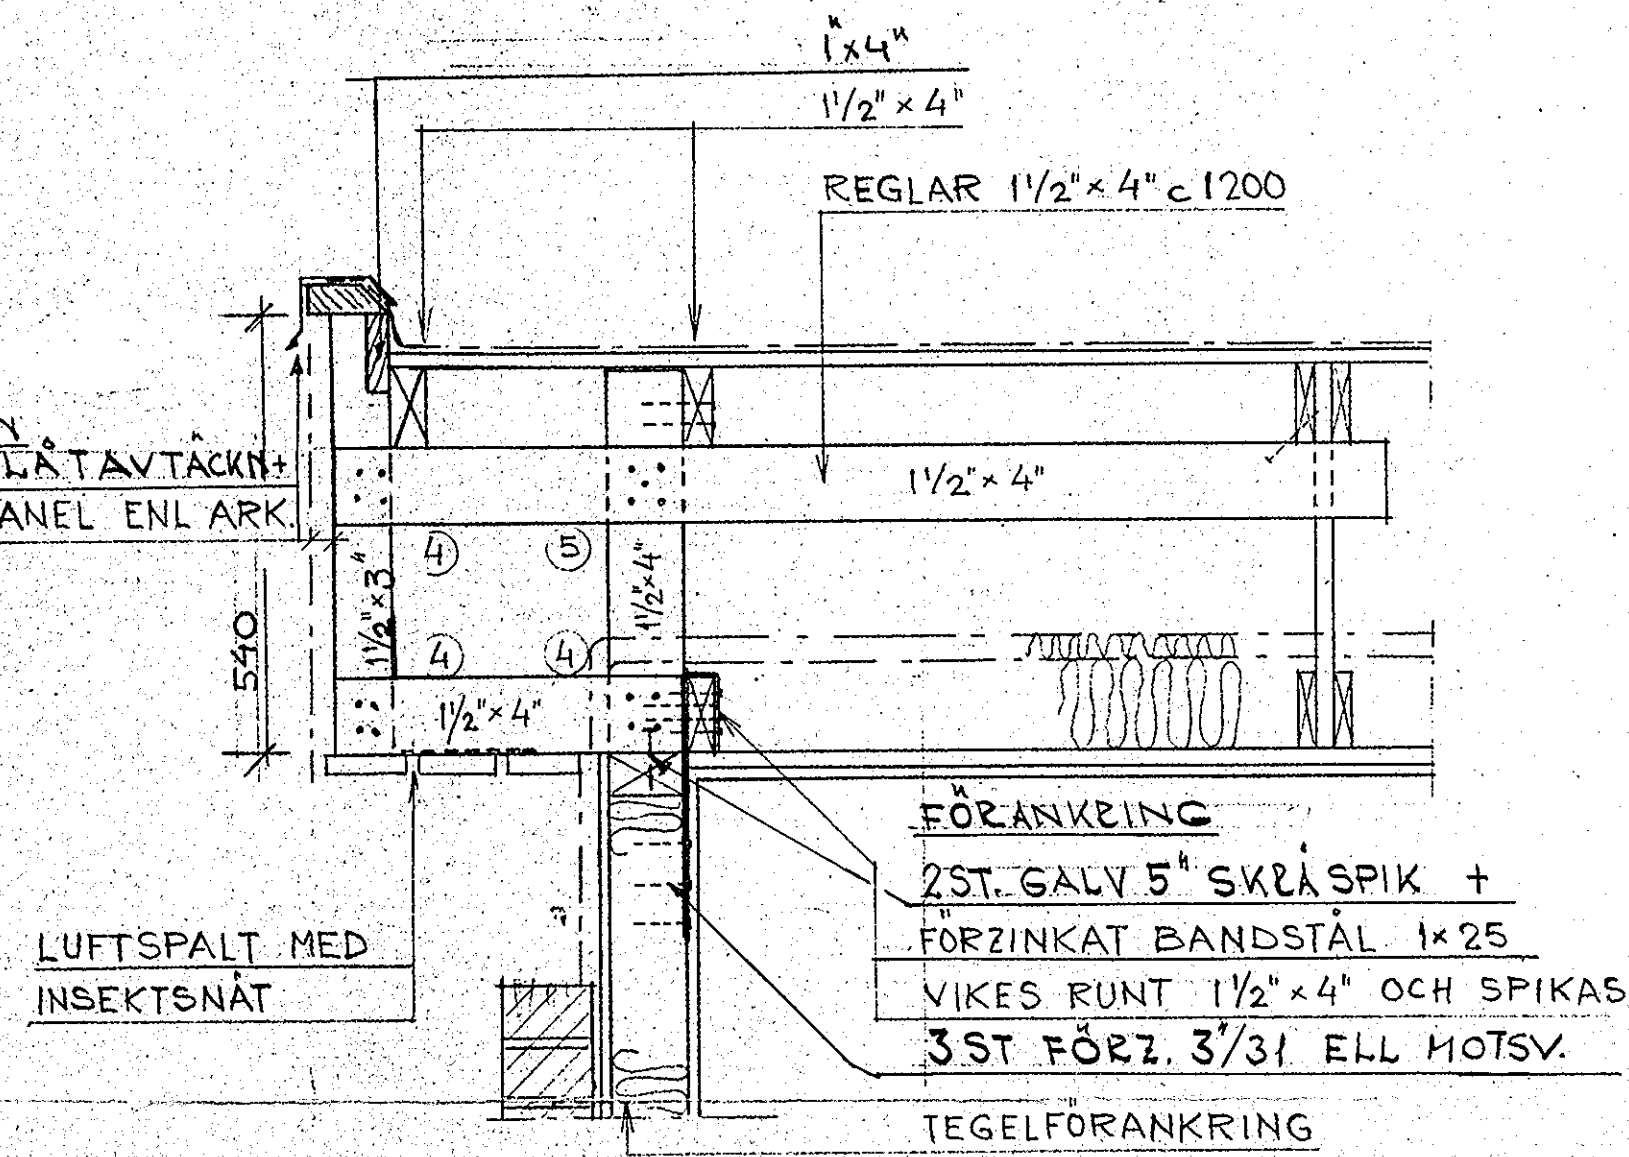


TAKSTÖL A 105 1:10  
HUS TYP 1


HUS TYP 2 SPEGELVÄND

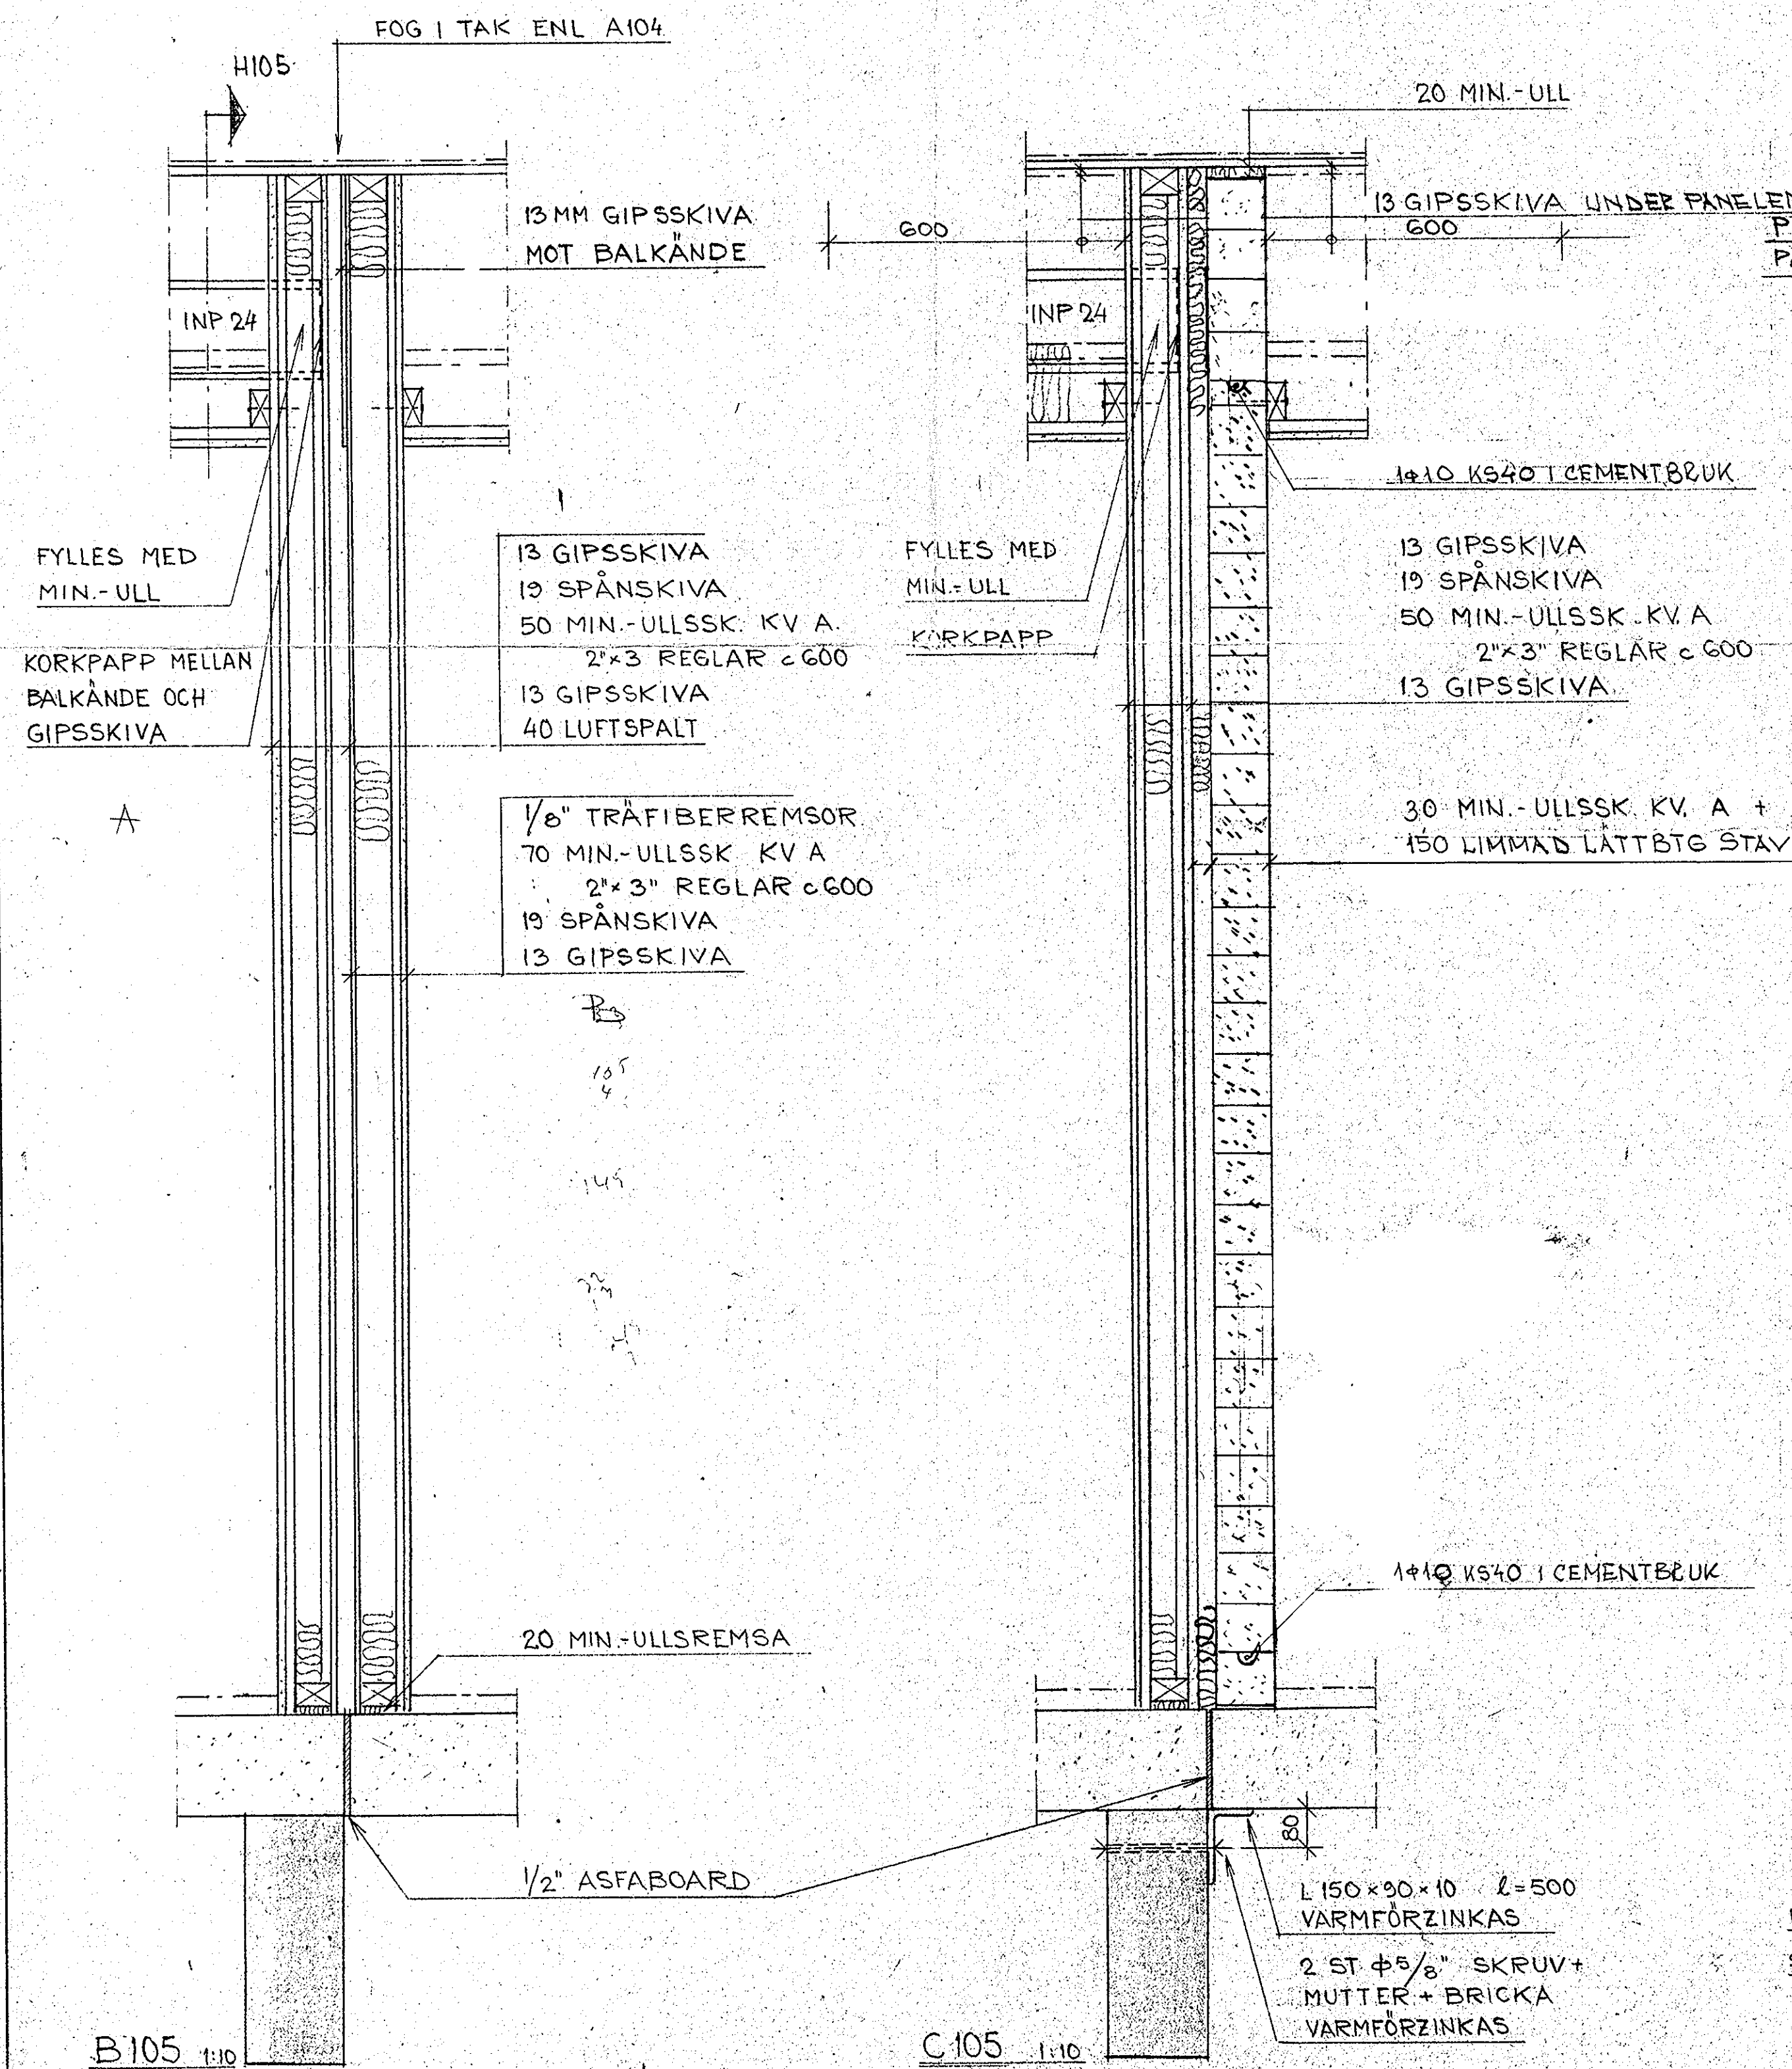


D 105 1:10

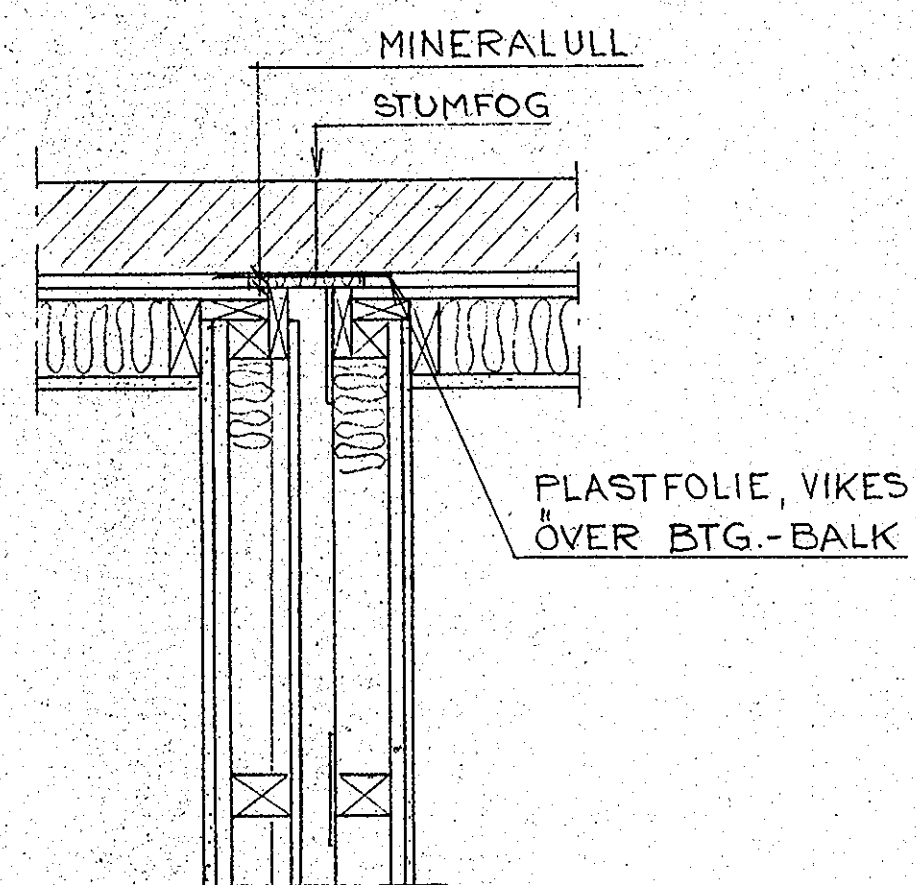

F 105 1:10

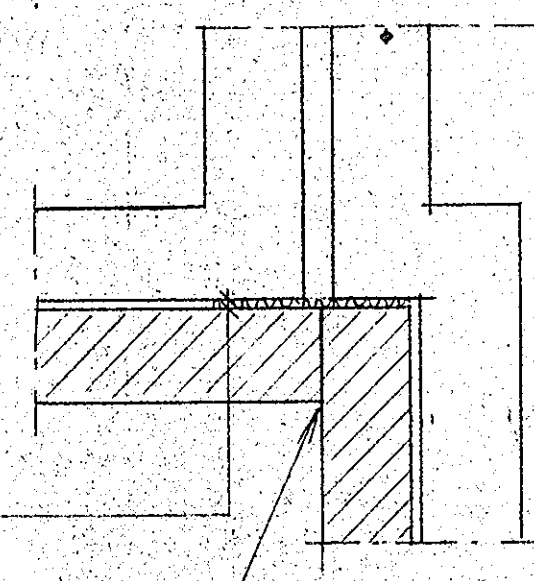

G 105 1:10

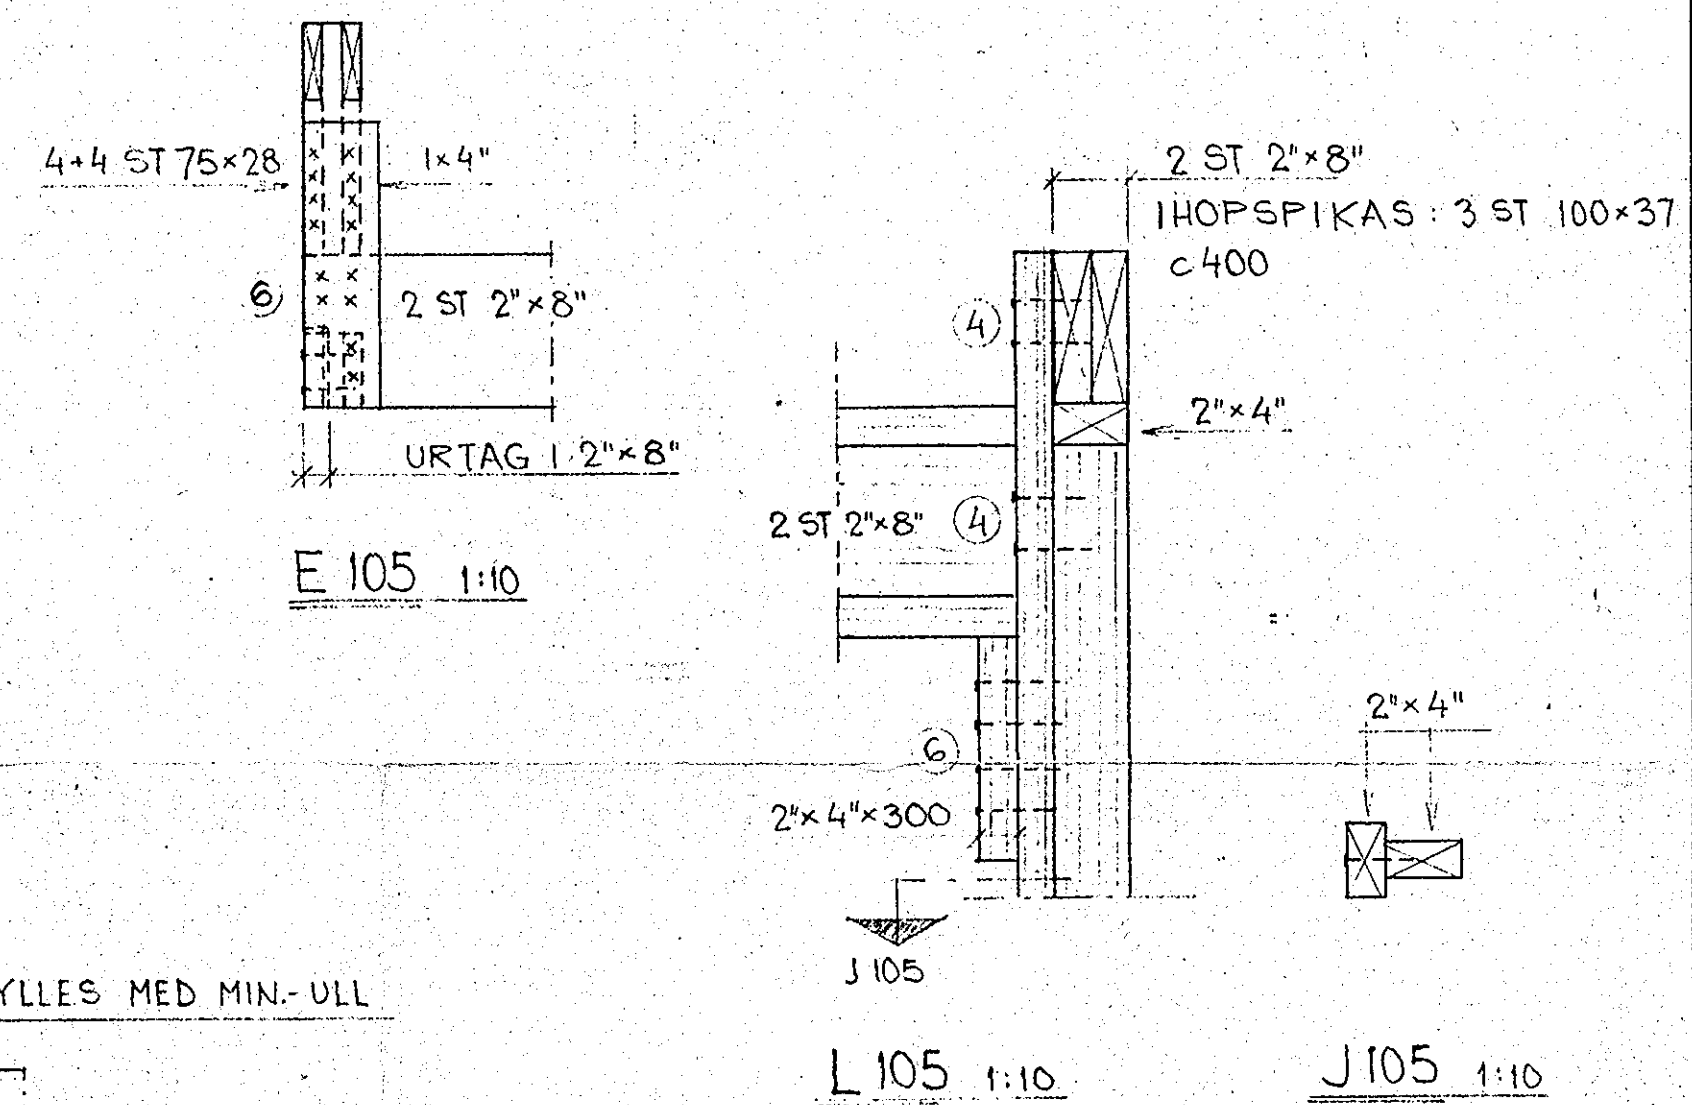


E 105 1:10

L 105 1:10

J 105 1:10

VIRKESKVALITET: ÖVRIGT KONSTRUKTIONSVIRKE  
STÅLKVALITET:

BETONGKVALITET:

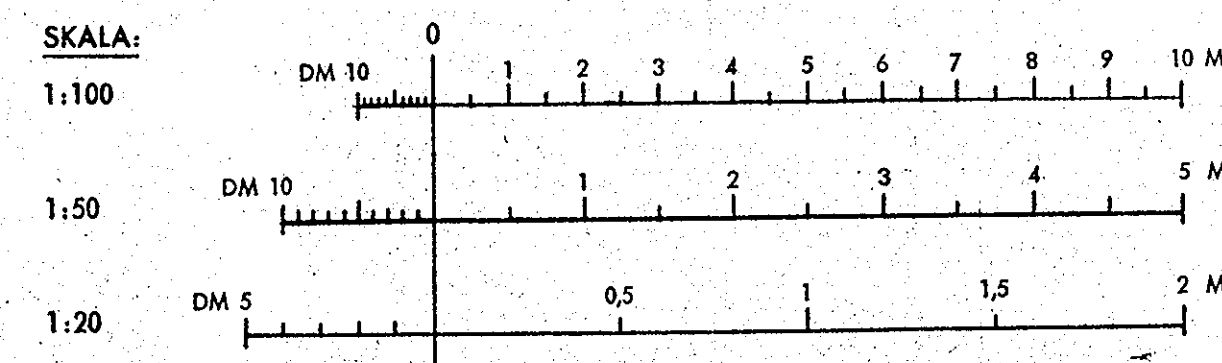

REV.	DAT.	AVS.	ANT.	NR.
INGENIÖRSBYRÅN MÖLLER & OLSSON AB KONSTRUKTIONSKONTORET Odensvåplatsen 3, 723 42 Västerås Tel. växel 021/1373 60 <b>RÖNNBY VÄSTERÅS</b> KV VIKTKASTAREN 2-11, 13-49 TAKSTÖL, DETALJER Skala 1:10 Västerås den 71.04.29. Konstr. H. AAKERÖY Ritad A.A.-n Nr 1924:K105				