

VIRKE: 1x4"
 DIAGONALER FÅR ÄVEN UTFÖRAS AV
 1x4" TAKPANEL


SPIK: 4 ST 75x31 PER SPIKFÖRBAND
 DÅR EJ ANNAT ANGIVES

⑦ = 7 SPIKAR 75x31
 © = 6 " " 100x37

VIRKESKVALITET: ÖVRIGT KONSTRUKTIONSVIRKE

STÅLKVALITET:

BETONGKVALITET:

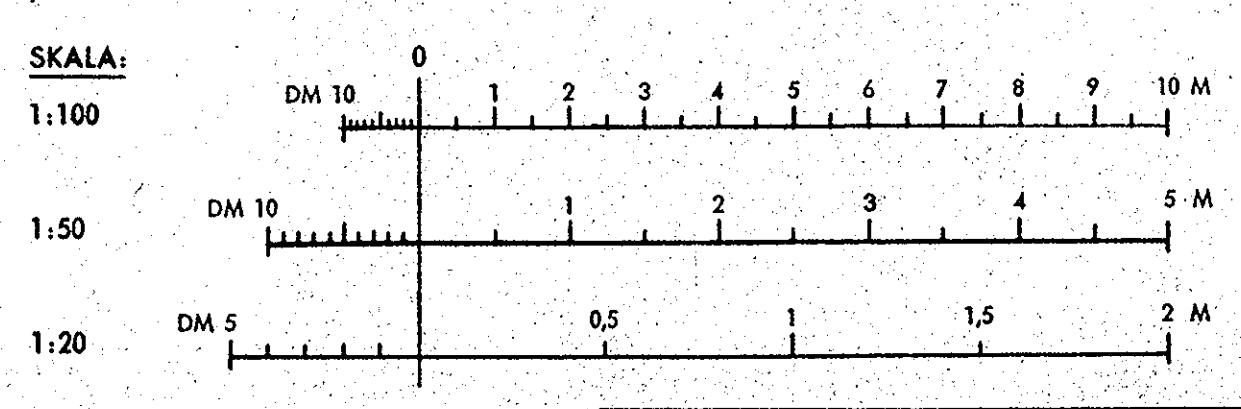

A 106			
REV.	DAT.	AVS.	ANT. NR
INGENIÖRSBYRÅN MÖLLER & OLSSON AB KONSTRUKTIONSKONTORET Odensvåplatsen 3, 723 42 Västerås, Tel. växel 021/1373 60			
RÖNNBY VÄSTERÅS KV VIKTKASTAREN 2-11, 13-49 TAKSTOLAR A106, B106			
Skala: 1:10	Västerås den 71.04.29		
Konstr. HÅKERÖY	Ritad H. AAK		
Nr 1924: K106			