



TAKSTÖL A107 1:10

TAKSTÖL B107

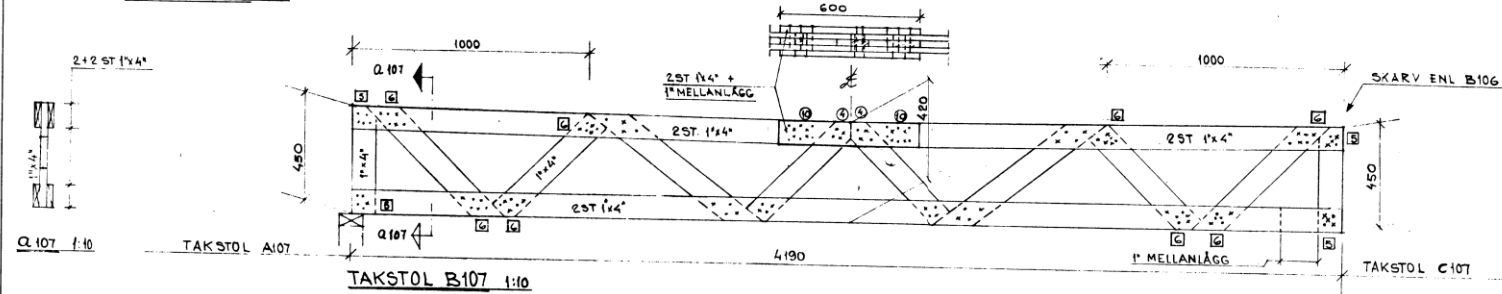

TAKSTÖL B107 1:10

TAKSTÖL C107

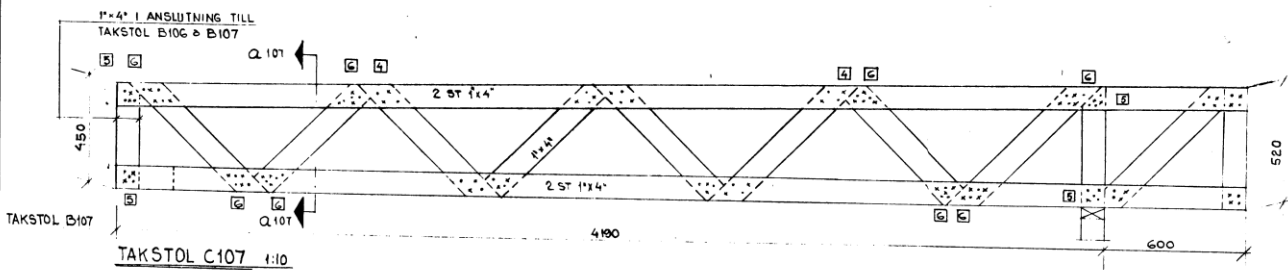

TAKSTÖL C107 1:10


VIRKE: 1"x4"
 DIAGONALER FÅR ÄVEN UTFÖRAS AV
 1"x4" TAKPANEL
 SPIK: 4 ST 75x31 PER SPIKFÖRBAND
 DÅR EJ ANNAT ANGIVS

- ☐ = 7 SPIKAR 75x31
- ⊙ = 6 " " 100x37

VIRKESKVALITET: ÖVRIGT KONSTRUKTIONSVIRKE

STÅLKVALITET:

BETONGKVALITET:

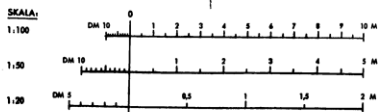

REVISIONSBLAD			
S. 04. 71			
REV.	DAT.	AVS.	ANM. FR.
INGENJÖRSBYRÅN MÖLLER & OLSSON AB KONSTRUKTIONSKONTORET Odensjöplan 3, 722 02 Västerås - Tel. lokal 021/1373-60			
RÖNNEBY VÄSTERÅS			
KY VIKTKASTAREN 2-II.13-40			
TAKSTÖLAR A107, B107, C107			
Skala 1:10		Västerås den 71 04 23	
Konstr. H. ÅKERLID		Blind. H. ÅKERLID	
No 1924-K107			