


**PÅLPLAN 1:50**  
 BETR. PÅLNING OCH BETECKNINGAR  
 A-T SE RITNING 1924:K110


SE RITN 1924:K112

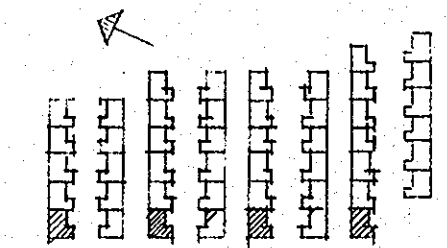

STÅLKVALITET:

BETONGKVALITET:

SKALA:

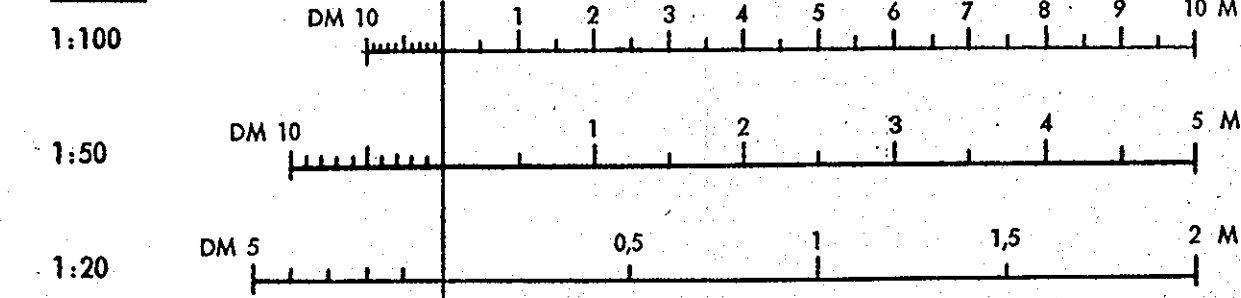

REV.	06-15	BALK-NR.	1	ANT. NR.	1
REV.		AVS.		ANT. NR.	

# MUS TYP 1

INGENIÖRSBYRÅN MÖLLER & OLSON AB  
 KONSTRUKTIONSKONTORET  
 Odensviplatan 5, 723 02 Västerås Tel. växel 021/1373 60

RÖNNBY VÄSTERÅS  
 KV VIKTKASTAREN 2-II, 13-49  
 PÅLPLAN DEL 1 P

Skala 1:50  
 Konstr. H. AAKERÖY  
 Ritad H. AAK  
 Nr 1924:K111  
 Västerås den 71. 04. 29