



SE RITN 1924:K114

PÄLPLAN 1:50
 BETR. PÄLNING OCH BETECKNINGAR
 A-T SE RITN. 1924:K110
 A-T ÄR SPEGELVÄNDA

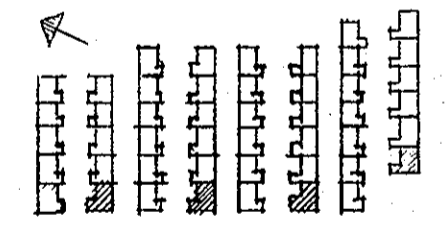

STÅLKVALITET:

BETONGKVALITET:

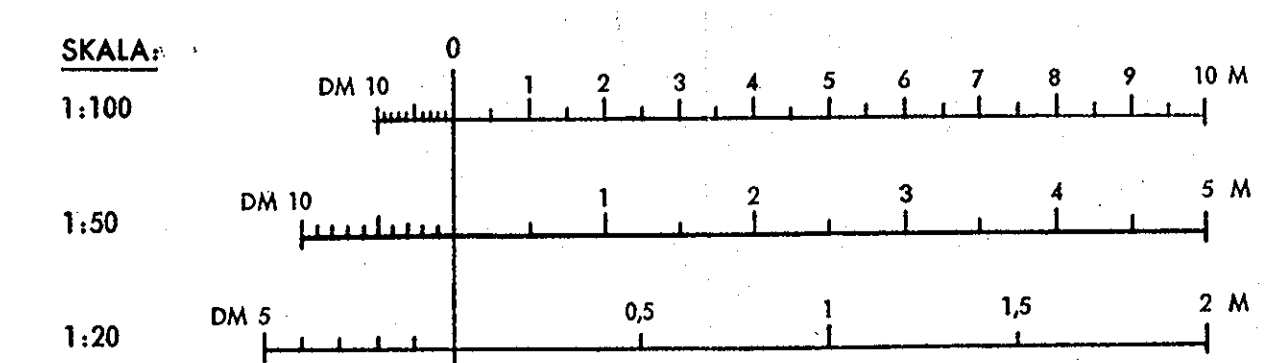

REV.	16-15	BALK-NR.	1
REV.	16-15	AVS.	ANT. NR

HUS TYP 2

INGENIÖRSBYRÅN MÖLLER & OLSON AB
 KONSTRUKTIONSKONTORET
 Odensviplatan 3, 723 42 Västerås · Tel. växel 021/1373 60

RÖNNBY VÄSTERÅS
 KV VIKTKASTAREN 2-II, 13-49
 PÄLPLAN DEL 1 S

Skala 1:50
 Konstr. H. AAKERÖY
 Ritad H. AAK
 Nr 1924:K113

Västerås den 71. 04. 29