



PÅLPLAN 1:50
 BETR. PÅLNING OCH BETECKNINGAR
 E-Y SE RITN 1924:K110
 E-Y ÄR SPEGELVANDA

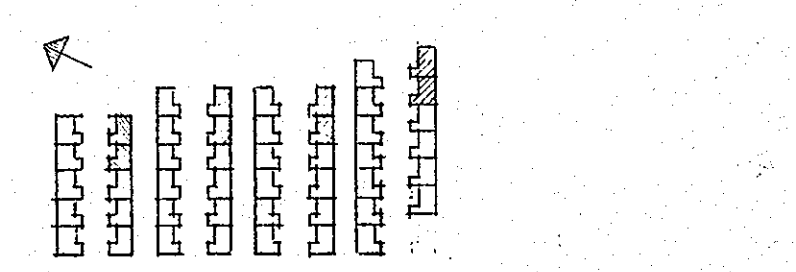

STÅLKVALITET:

BETONGKVALITET:

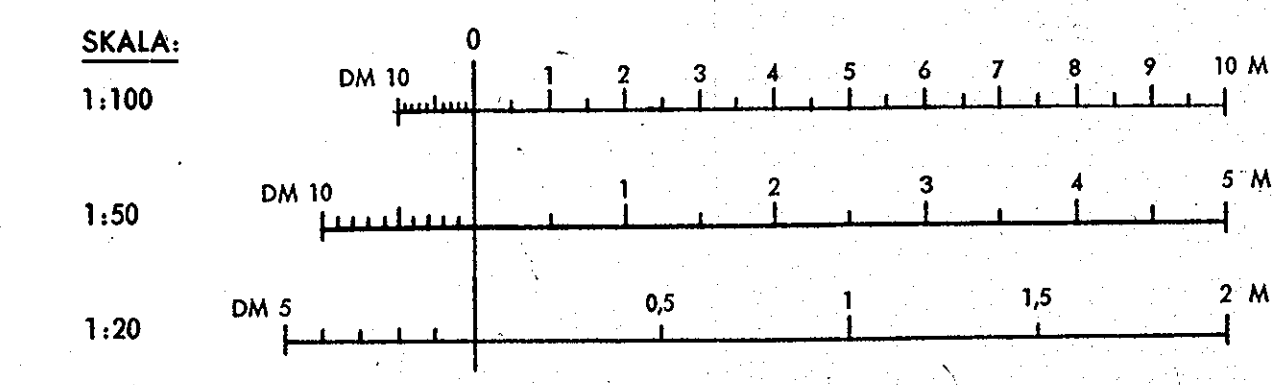

REV.	06-15	BALK-NR	2
AVS.			ANT. NR

HUS TYP 2

INGENIÖRSBYRÅN MÖLLER & OLSON AB
 KONSTRUKTIONSKONTORET
 Odensviplatsen 3, 723 42 Västerås Tel. växel 021/1373 60

RÖNNBY, VÄSTERÅS
 KV VIKTKASTAREN 2-11,13-49
 PÅLPLAN DEL 2 S

Skala 1:50
 Konstr. H. AAKERÖY
 Ritad A. A. η
 Nr 1924: K114
 Västerås den 71.04.29

DEL 1 SE RITN 1924:K113