

TRÄTRALL 80x80 CM  
ALTERNATIVT BETONG-  
PLATTOR 50x50 CM

STAKET

GRÄS



TRÄTRALL 80x80 CM  
KULLERSTEN

PLANK

**VÄXTLISTA**

- TRÄD
- 1 ACER PLATANOIDES (LÖNN)
  - 2 MALUS HYBR. JOHN DOWNIE (APEL)
- BUSKAR
- 5 ACER GINNALA (LÖNN, BUSKFORM)
  - 6 COTONEASTER DIVARICATUS (OKBÄR)
  - 7 COTONEASTER MULTIFLORA (OKBÄR)
  - 8 COTONEASTER PRAECOX (OKBÄR)
  - 9 LONICERA TATARICA (ROSENTRY)
  - 10 LONICERA SYRINGANTHA (SYRENTRY)
  - 11 MAHONIA AQUIFOLIUM
  - 12 RIBES ALPINUM (MÅBÄR)
  - 13 ROSA HUGONIS (PARKROS)
  - 14 SORBARIA GORBIFOLIA (RÖNNSPIREA)
  - 15 SPIRAEA VAN HOUTTEI (BUKETTSPIREA)
  - 16 SPIRAEA BUNALDA A. WATERER (ROBENSPIREA)
  - 17 VIBURNUM CARLESII (LUKTOLVON)
- PERENNER
- 20 ARUNCUS SILVESTRIS (PLYMSPIREA)
  - 21 BERGENIA CORDIFOLIA
  - 22 DORONICUM CAUCASICUM (VÄRKEGGE)
  - 23 HOSTA GRANDIFLORA
- KLÄNGVÄTER
- 25 CLEMATIS JACKMANII
  - 26 LONICERA (KAPRIFOL)
- ROSER
- 30 POLYANTHAROSOR
  - 31 ROSA SANGERHAUSEN (BUSKROS)

OBS! TRÄD PLACERADE, MED HÄNSYN  
TILL GRÄNNE. LÄGE FÅR EJ  
FLYTAS, MEN SORT KAN  
UTBYTAS

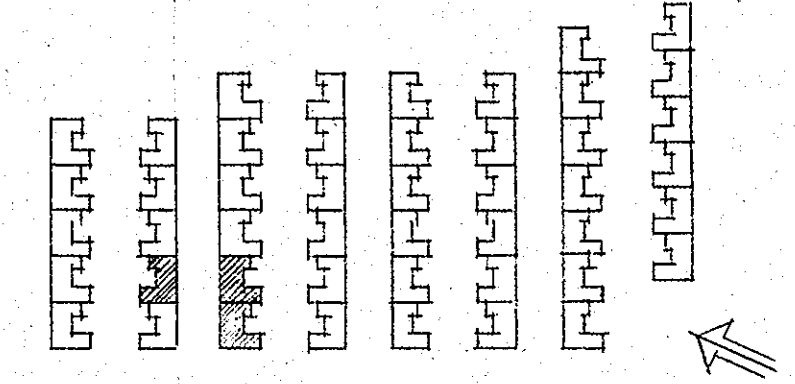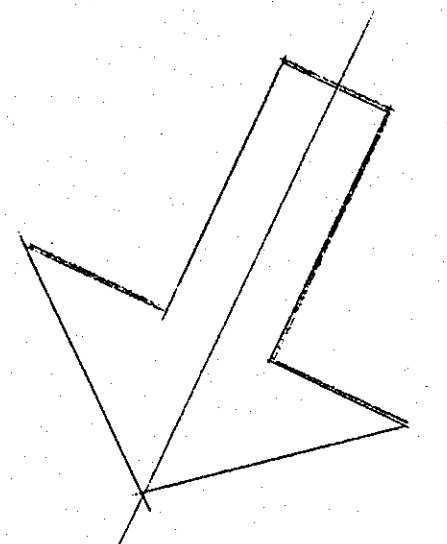

**ASEAS VILLOR**

PLANERING AV TRÄDGÅRDSIDA 775:10

SKALA 1:50

RIT AV SE DATUM 25.5.1971

**JANGE BLOMKVIST**  
TRÄDGÅRDSARKITEKT FSTL  
KRISTINAGATAN 5 - VÄSTERÅS  
TEL. 021/132356, 117955