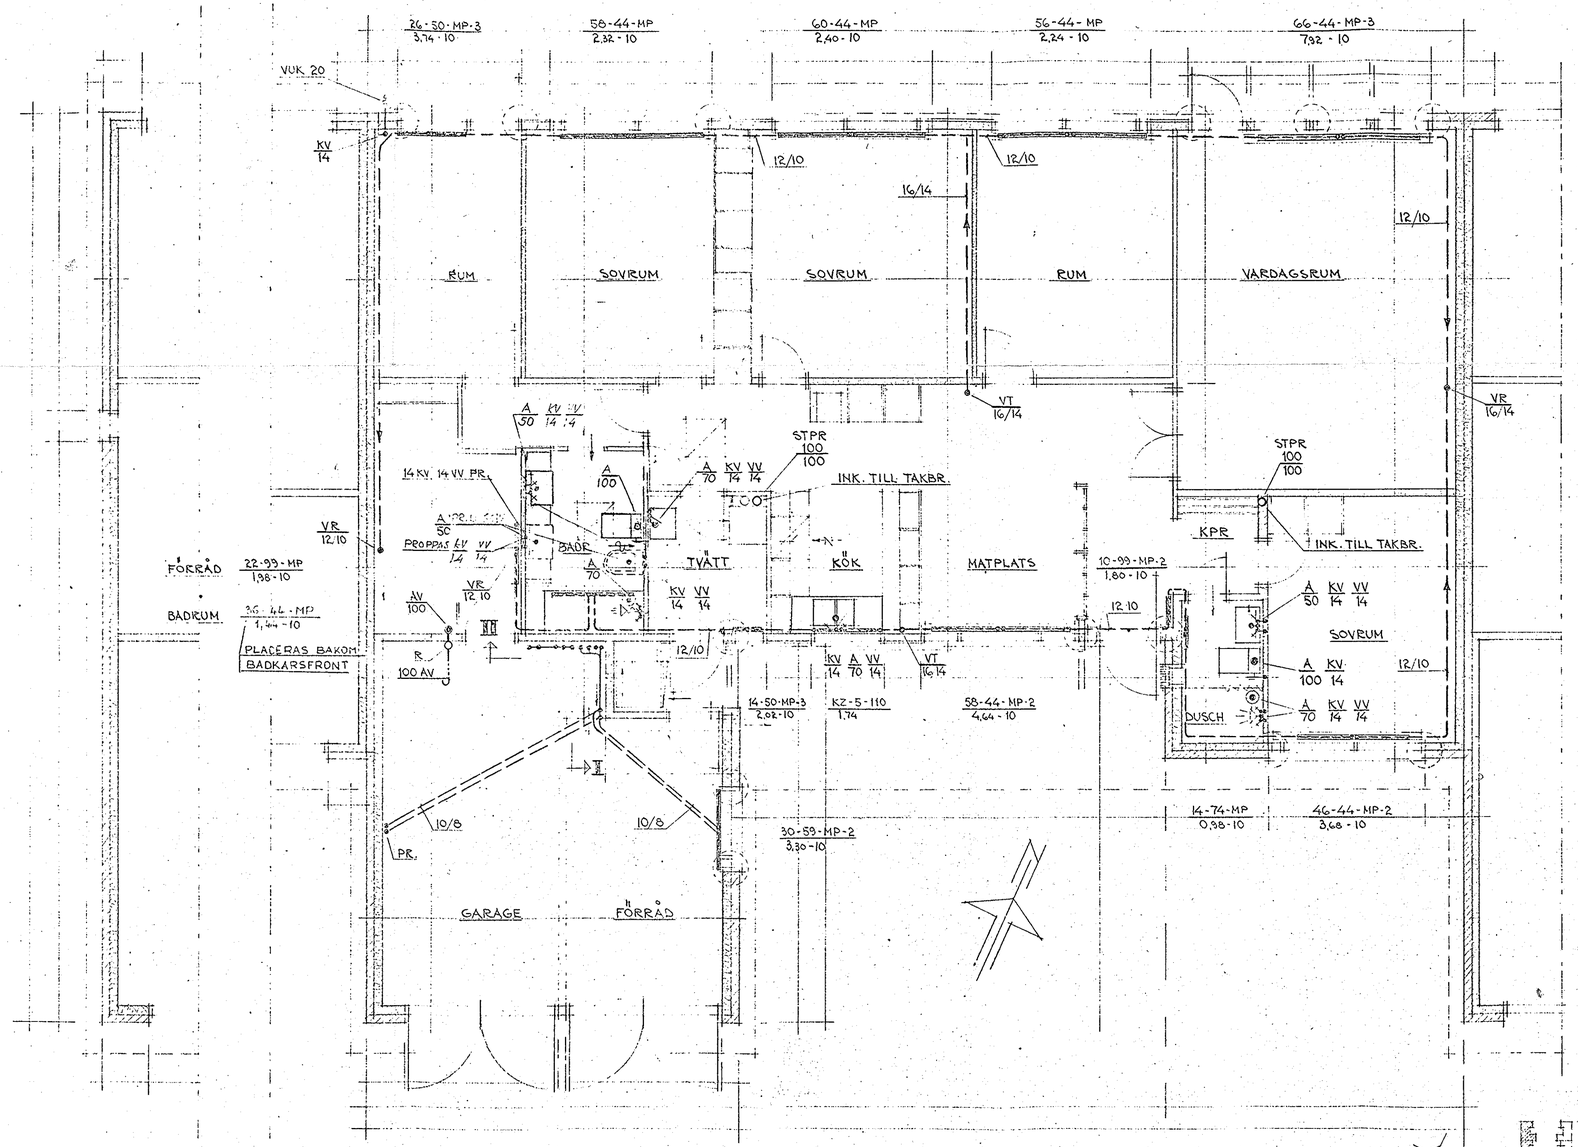

HUSTYP 1

BYGGNADSNÄMNDEN VÄSTERÅS
INKOM DEN
11. 06. 71
BESLUT
D. 1349/71
23 JUN. 1971

VÄSTERÅS VVS-KONSULT AB
Tel. 021/801 25

KV. VIKTKASTAREN, NR 2-40 VÄSTERÅS.
KEDJEHUS, ÅSEÅ.
VÄRME S. SANITET BOTTENPLAN

Skala 1:50 1:20	1025-5
Datum 16.4.1971	
Konstr. SWG Gransk.	