



FASAD MOT VÄSTER

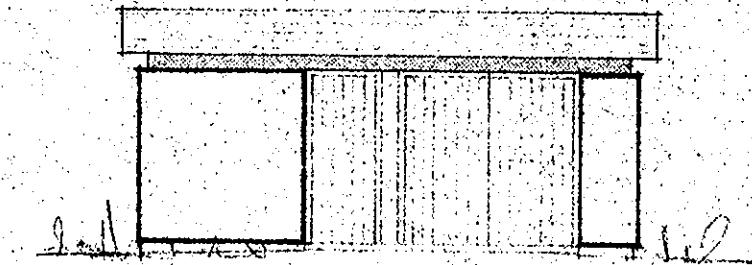



FASAD MOT ÖSTER




FASAD MOT NORR

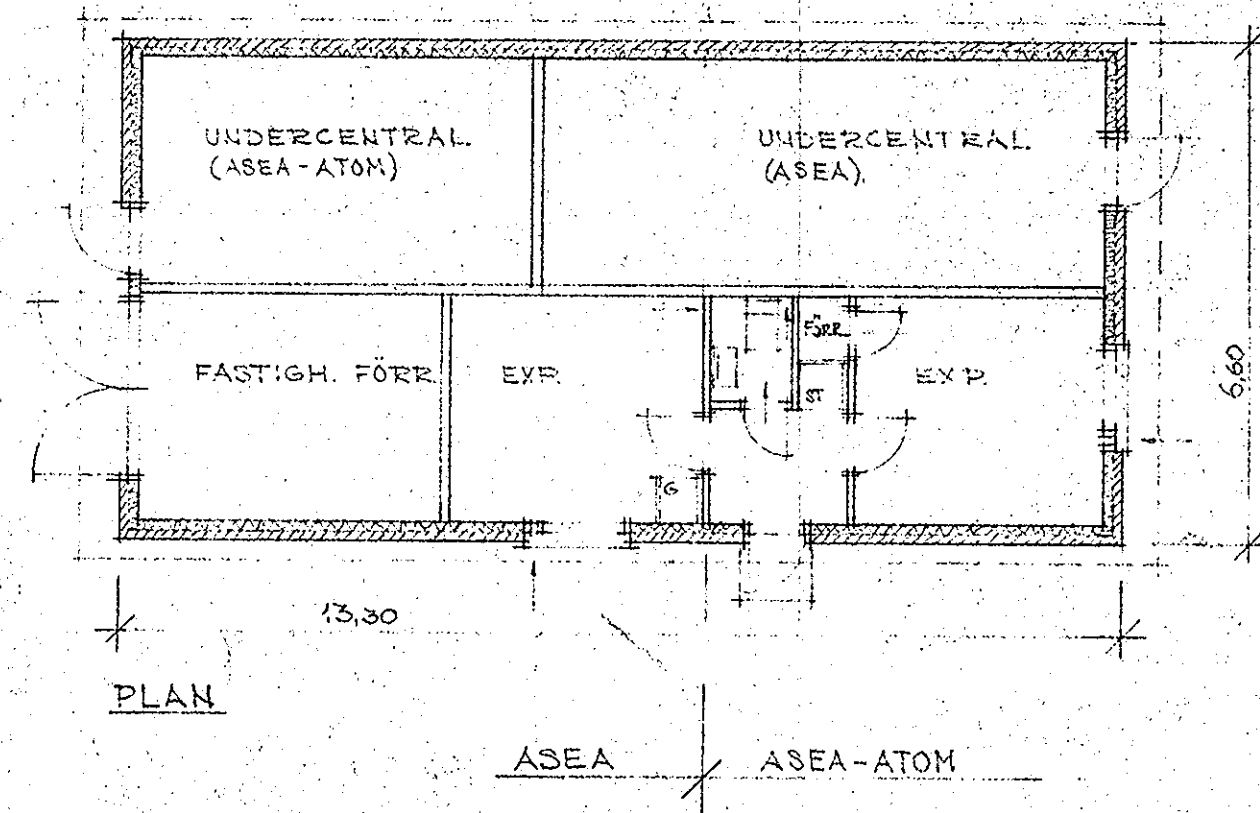


PLAN

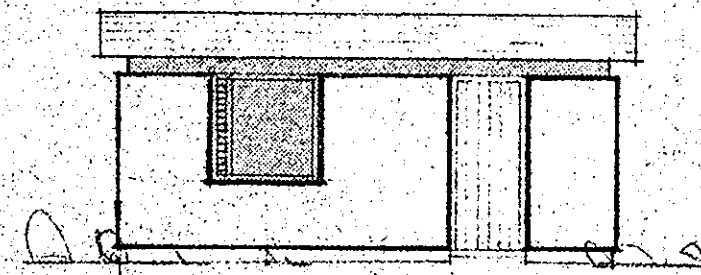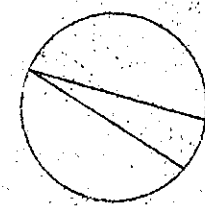


FASAD MOT SÖDER

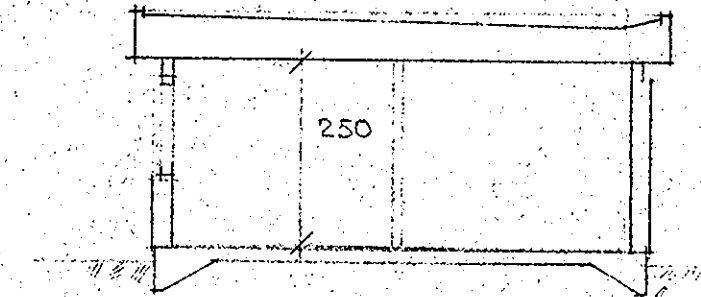

SEKTION

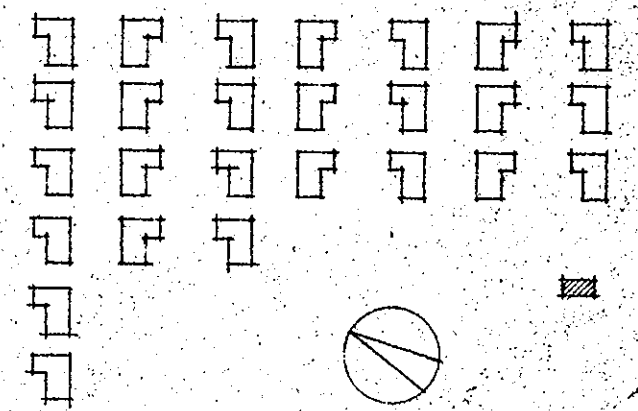

- MATERIALBETECKNINGAR
- TEGEL
 - REGELVÄGG, MINERALULLSISOL.
 - REGELVÄGG, GIPSSKIVOR

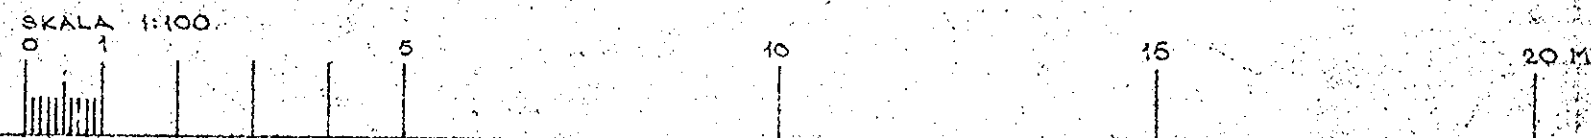

KV. LÖPARBANAN NR 7-10
 DISTANSEN M.M. VÄSTERÅS
 GEMENSAM UNDERCENTRAL
 FÖR 26 ST VILLOE ASEA-
 ATOM, SÅMT 47 ST
 KEDJEHUS ASEA

HORN & SUNDLING
 ARKITEKTKONTOR AB
 VÄSTERÅS, TEL. 021/18 00 50
 BYG. 27, 8. 70
 SKÅLA 1:100

Alfred Horn