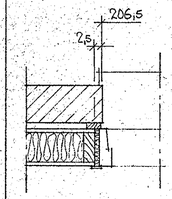

DETALJ 1
SK. 1:10

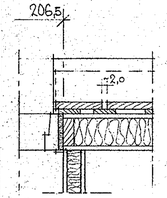

DETALJ 2
SK. 1:10

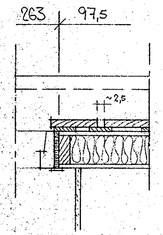

DETALJ 3
SK. 1:10

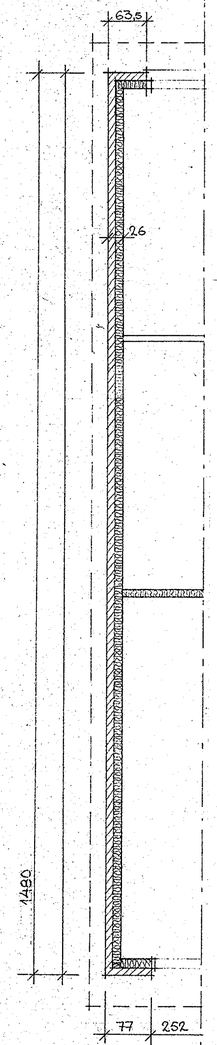

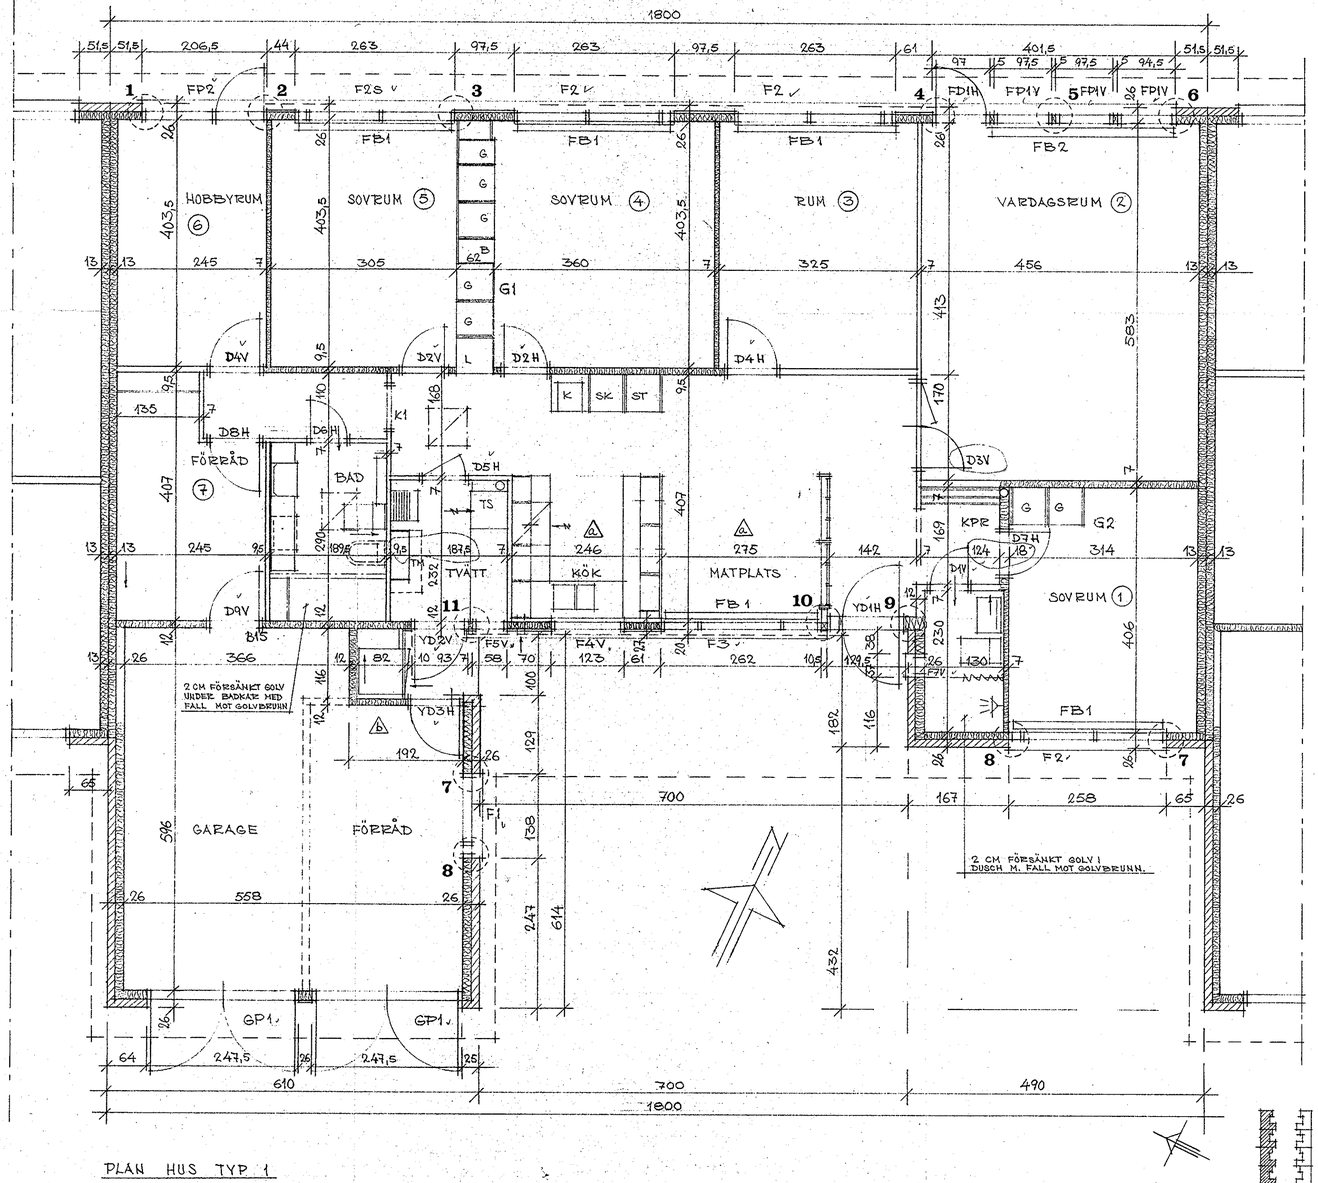

PLAN HUS TYP 1

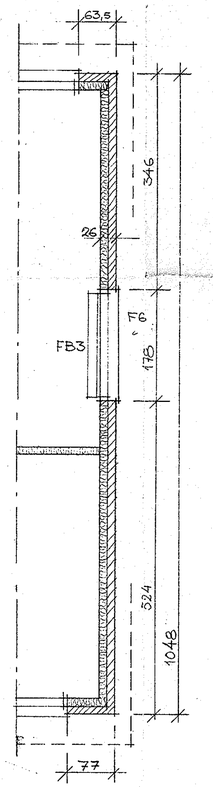

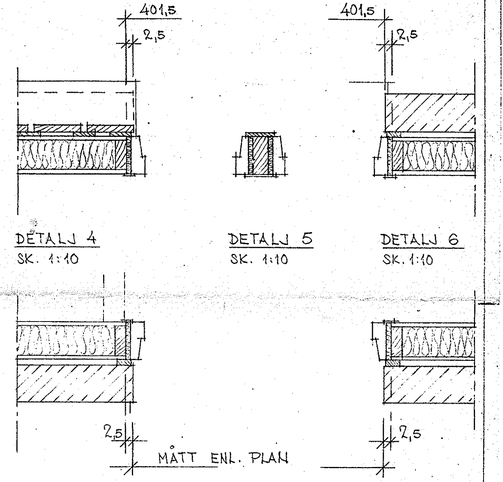

DETALJ 4
SK. 1:10

DETALJ 5
SK. 1:10

DETALJ 6
SK. 1:10

MÅTT ENL. PLAN

DETALJ 8
SK. 1:10

DETALJ 7
SK. 1:10

DETALJ 10
SK. 1:10

DETALJ 9
SK. 1:10

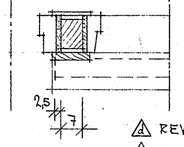

DETALJ 11
SK. 1:10

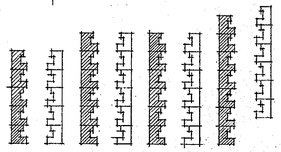

A REV. D. 25. 10. 71
~~A REV. D. 25. 5. 71~~
~~A REV. D. 24. 6. 71~~
~~A REV. D. 18. 8. 71 (DET. 10)~~

HUS TYP 1

KV. VIKTKÄSTAREN
NR 2-11 o 13-49
VÄSTERÅS, KEDJEHUS
PLAN

HORN & SUNDLING
ARKITEKTKONTOR AB
VÄSTERÅS, TEL. 021/18 00 50
RITAD I MARS-71
SKALA 1:50