



DEL 1 R. SE RITN. 1924:K111

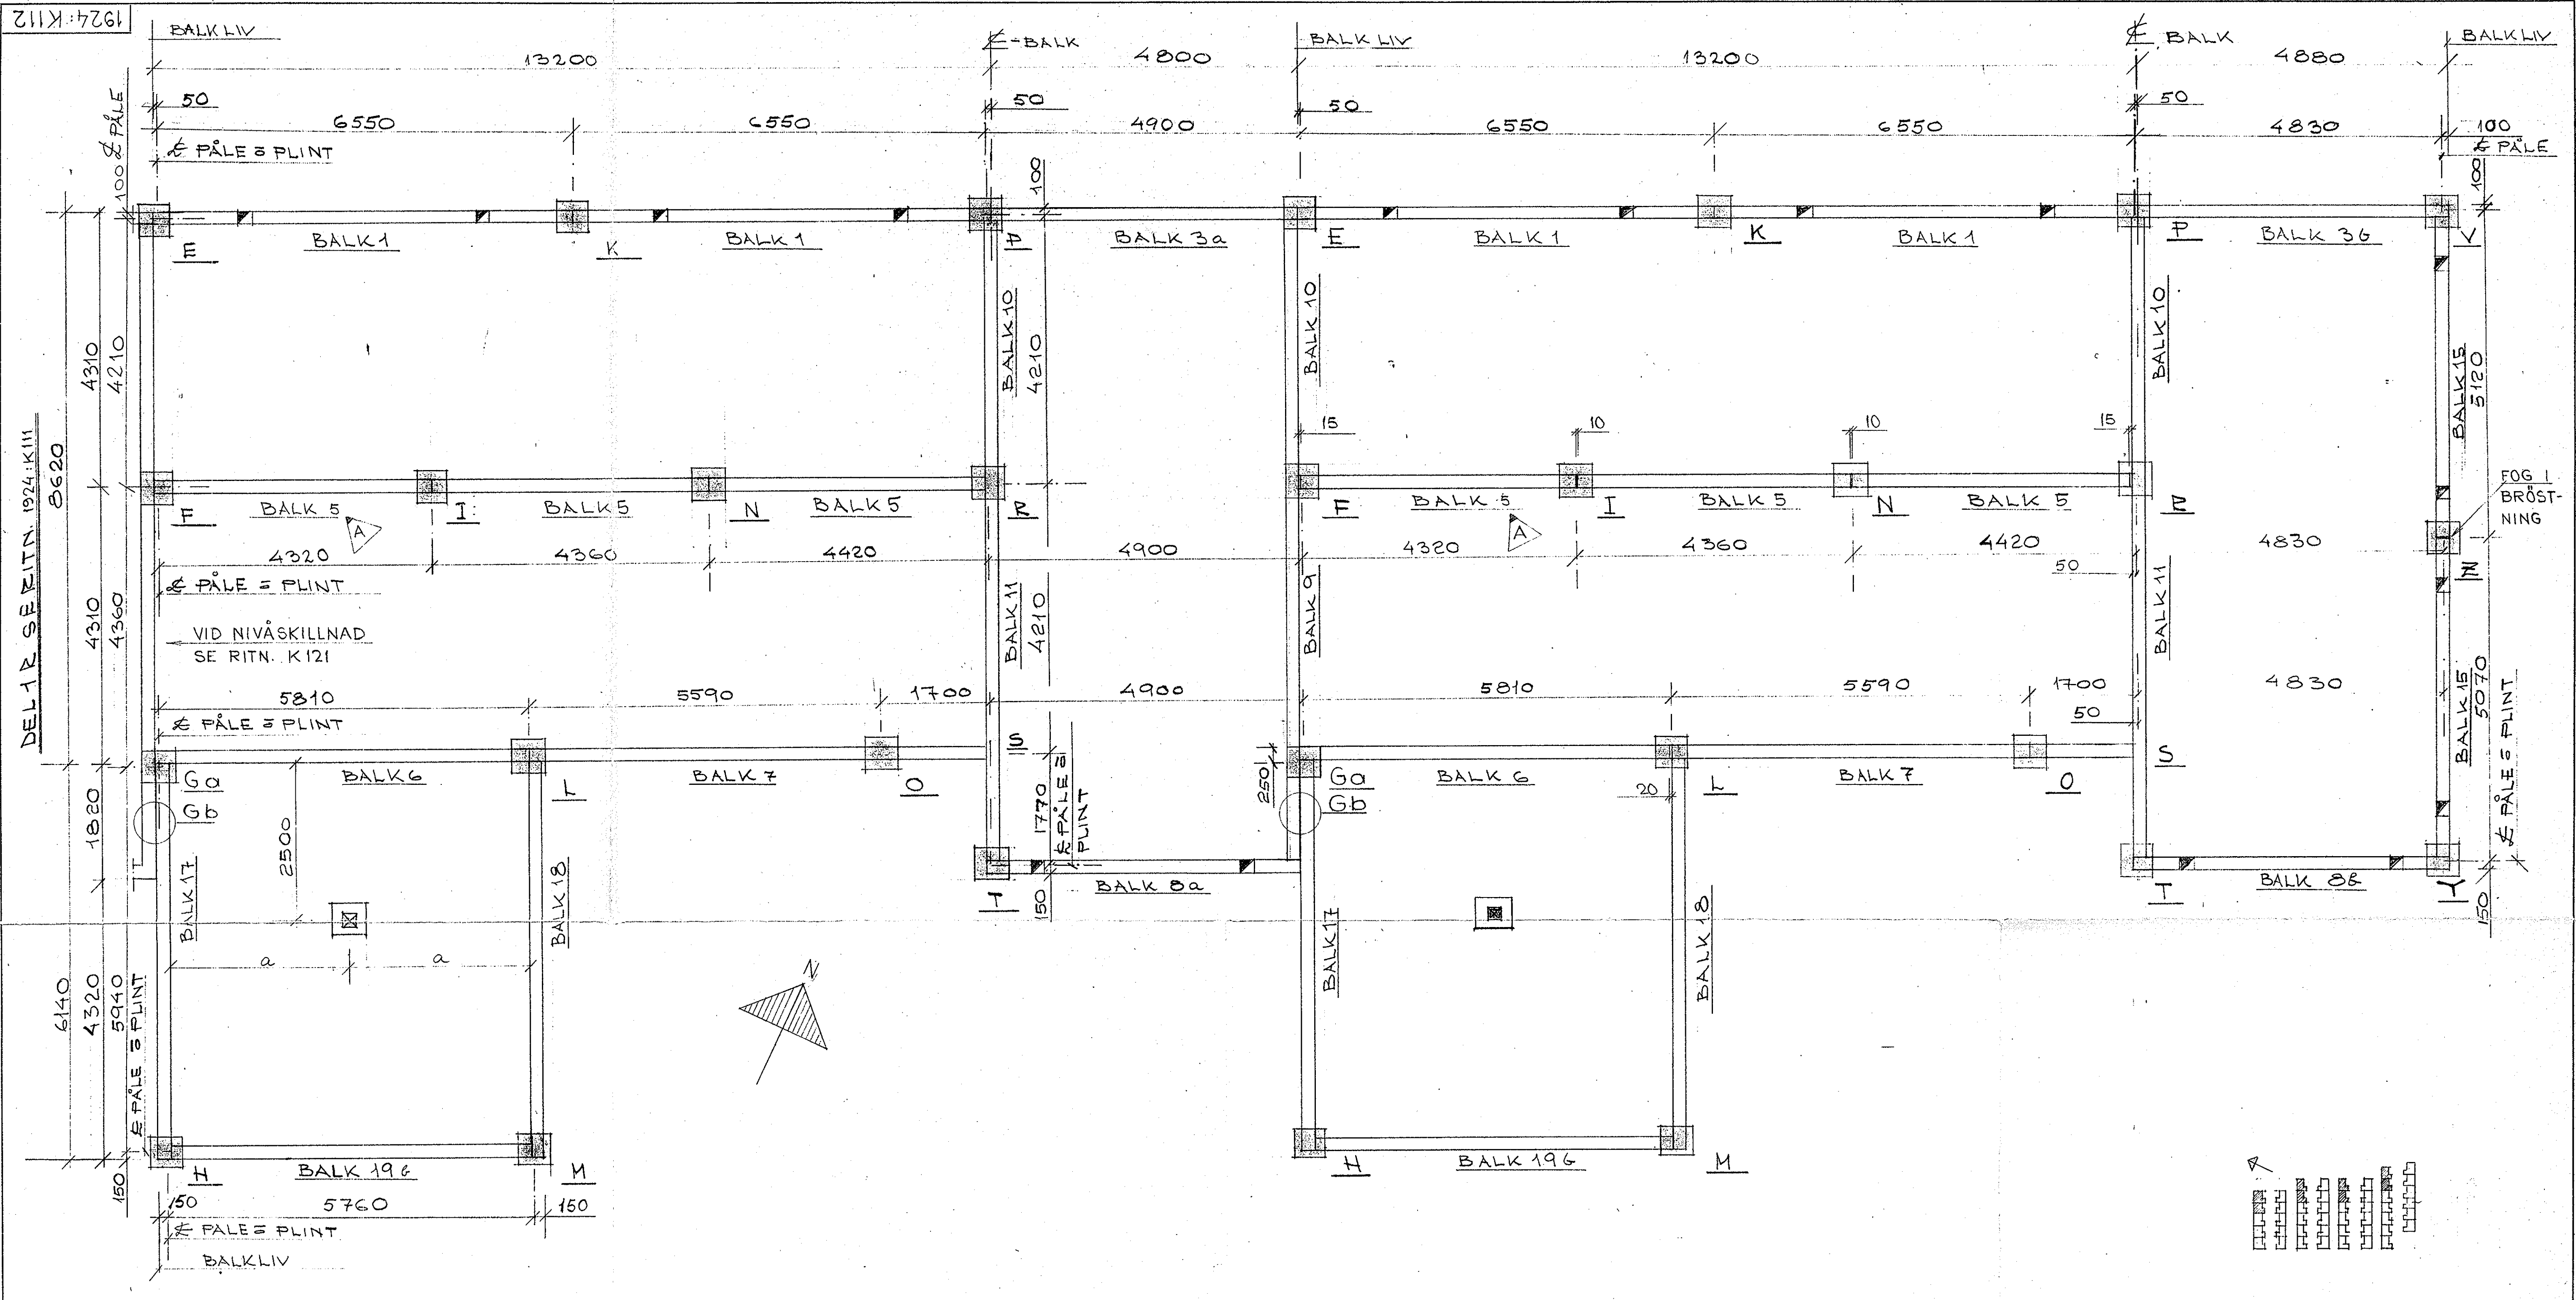


PÅLPLAN 1:50
 BETR PÅLNING OCH BETECKNINGAR
 E-Y SE RITN. 1924:K110

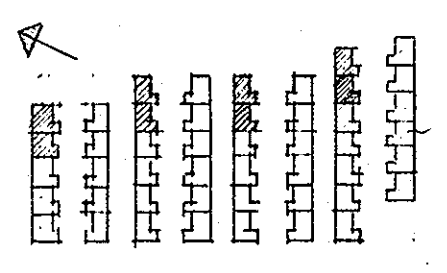

STÅLKVALITET:

BETONGKVALITET:

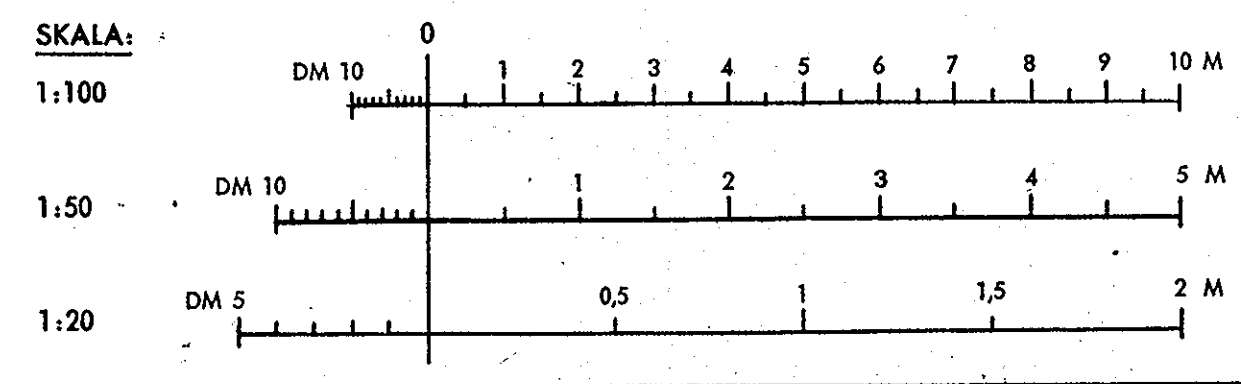

| | | | | | | | | |
|------|-------|-----|--|------|---------|---|------|----|
| REV. | 06-15 | DA. | | AVS. | BALK-NR | 2 | ANT. | NR |
|------|-------|-----|--|------|---------|---|------|----|

MUS TYP I

INGENIÖRSBYRÅN MÖLLER & OLSON AB
 KONSTRUKTIONSKONTORET
 Odensvåplatsen 3, 723 42 Västerås Tel. växel 021/1373 60

RÖNNBY VÄSTERÅS
 KV VIKTKASTAREN 2-II, 13-49
 PÅLPLAN DEL 2 R

Skala 1:50
 Konstr. H. AAKERÖY
 Ritad H. AAK
 Västerås den 71. 04. 29
 N 1924:K112