1924:K121

592152

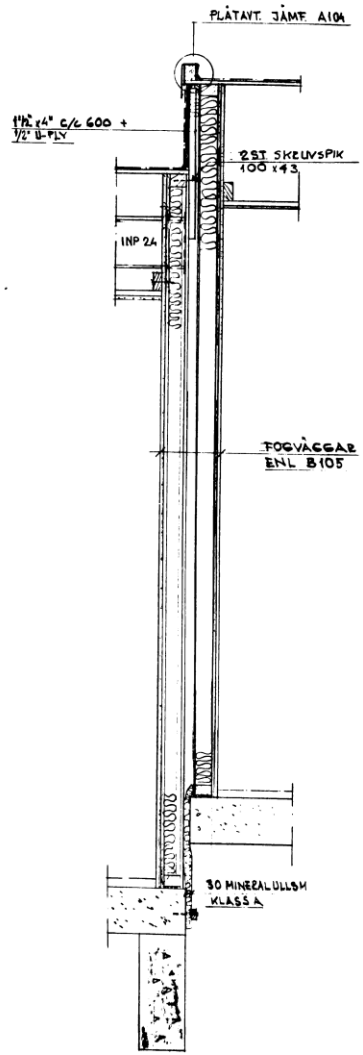

A121 1:10

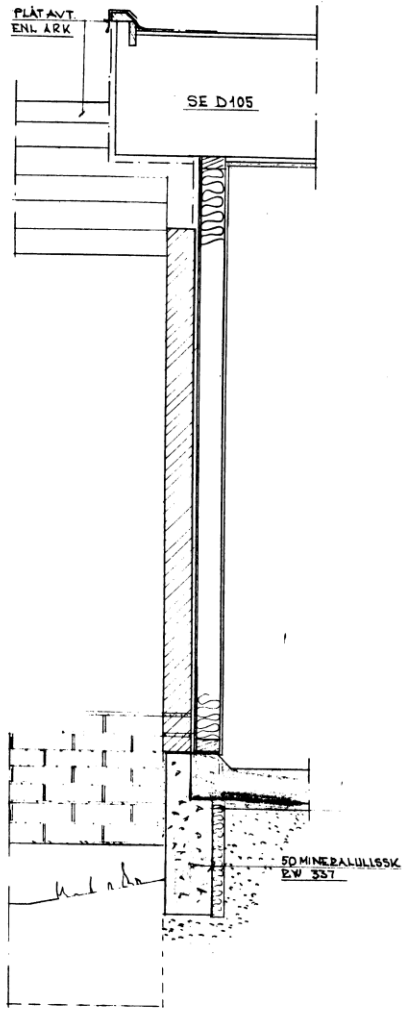

B121 1:10

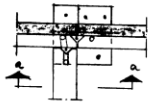

C121 1:20
JÄMF E110

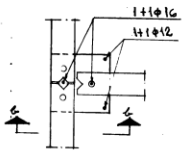

D121 1:20
JÄMF F110

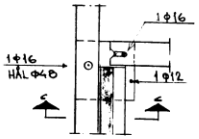

E120 1:20
JÄMF G110

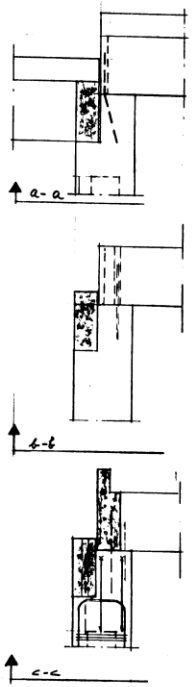

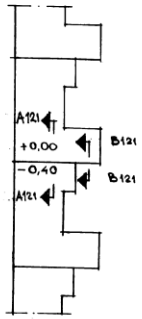

BYGGNADSNÄMNDEN
Västerås
INKOM DEN
30. 04. 71
Kvittat

REV	ANT	REVIDERINGEN AVSER	SIGN	DATUM

MINERVÖRSBYRÅN HÖLLER & OLSON AB
KONSTRUKTIONSAVDELNINGEN
GÖRINGVÄGEN 3
722 42 VÄSTERÅS TEL. 021/13 70 00

RITAD AV H. AAKERÖY	GODKÄNT AV H. AAKERÖY
VÄSTERÅS DEN 71 04 29	

RONNEBY VÄSTERÅS

KV VIKTKÄSTAREN 2-11, 13-45
DETALJER VID NIVÅSKILNAD

SKALA 1:10 - 1:20

ARKITEKTNUMMER 1924 . TITHINDERNUMMER K121 REV