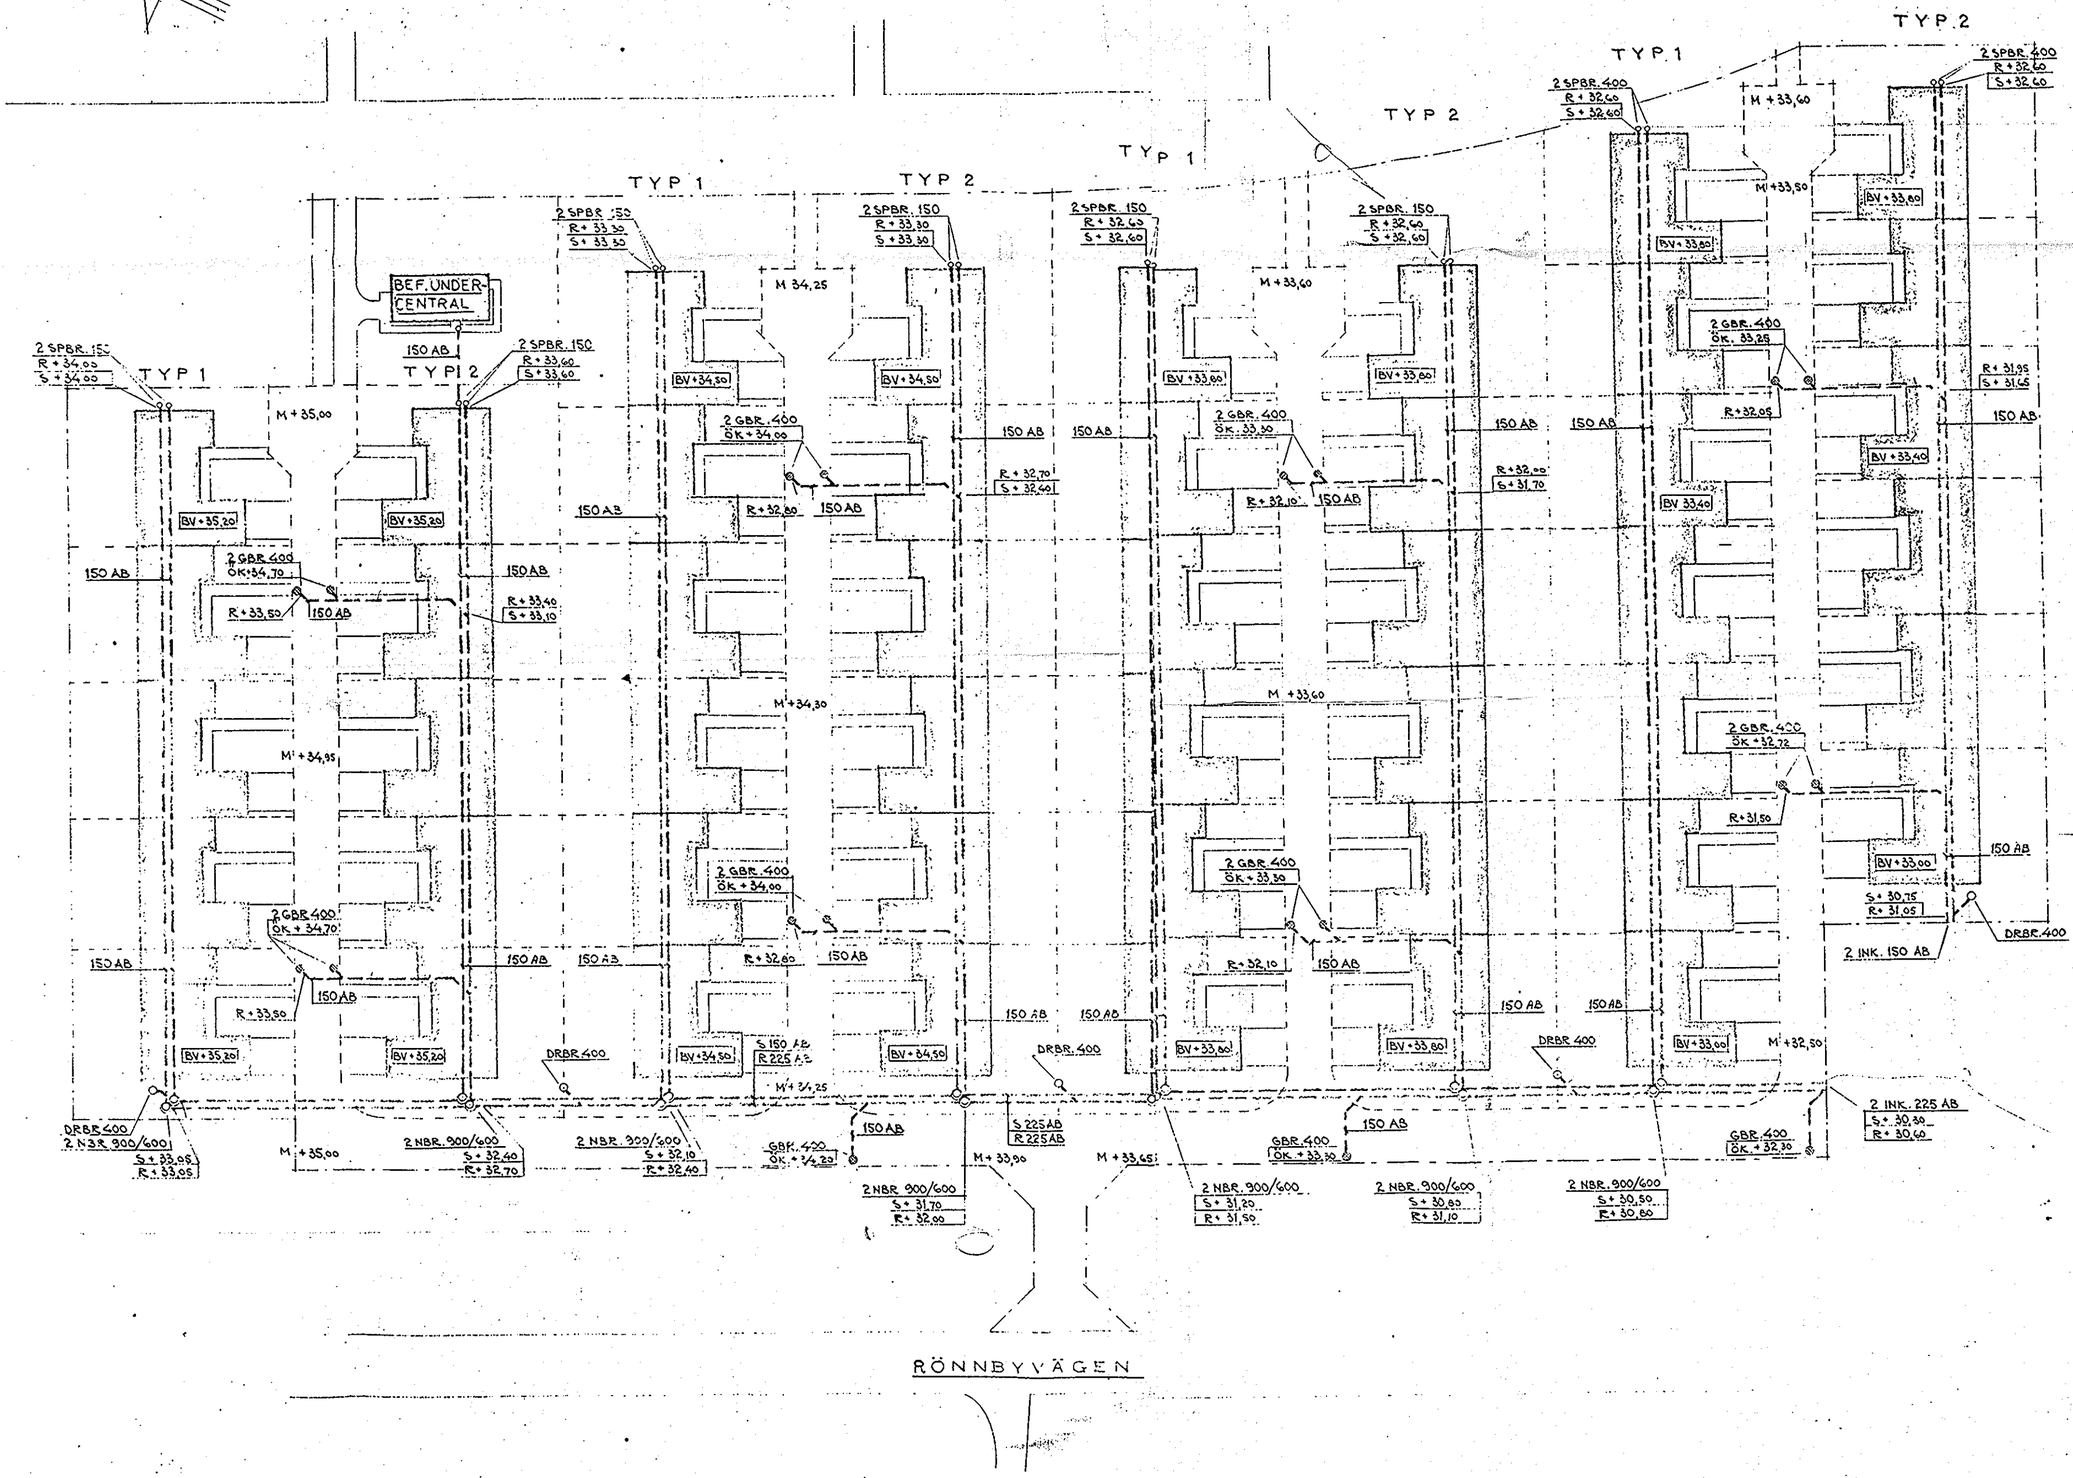

BYGGNADSNÄMNDEN VÄSTERÅS
INKOM DEN
11. 06. 71
BESLUT
D. 1349/71
23 JUN 1971

ERSÄTTER RITN. 1025-1 AV DEN 11.8.1970.

VÄSTERÅS VVS-KONSULT AB
Tel. 021/801 25 vx.

KV. VIKTKASTAREN.
NR. 2-49. VÄSTERÅS.
KEDJEHUS, ASEA.
SITUATIONSPLAN, AVLOPP.

Skala 1:400
Datum 16.4.1971.
Konstr. S.E. | Gransk.

1025-1