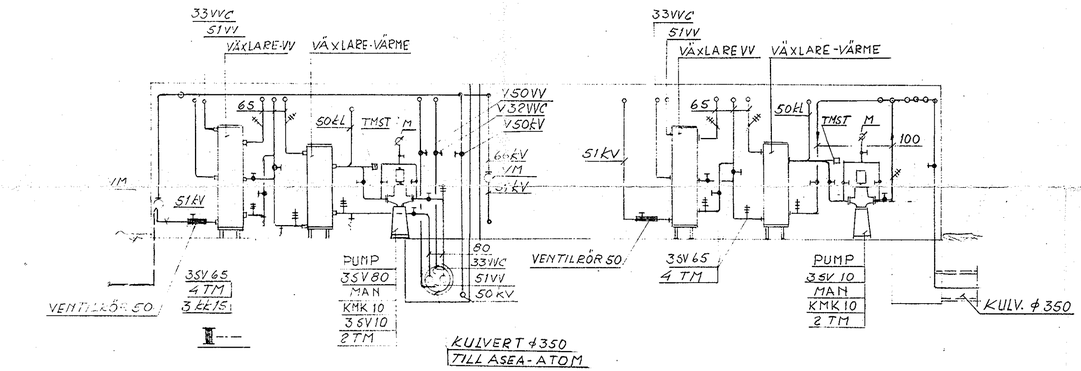

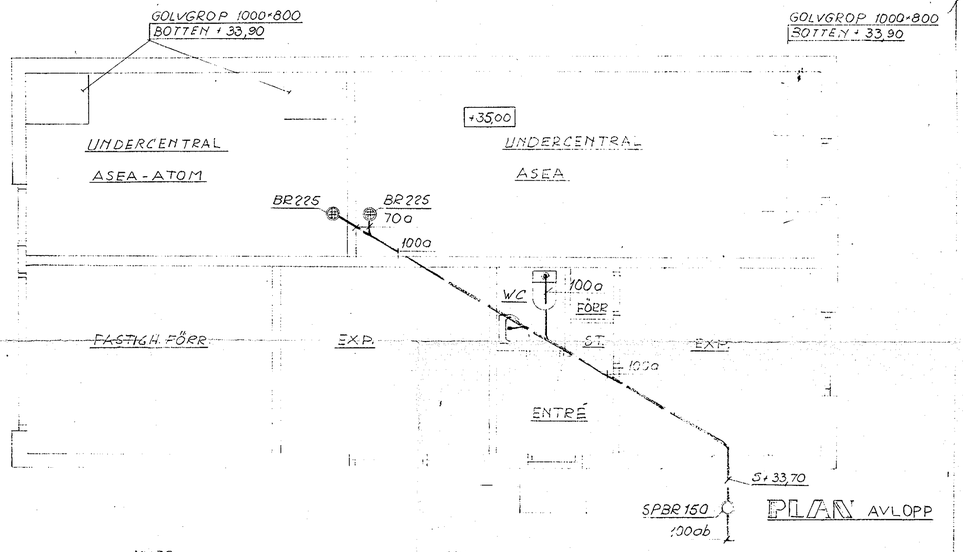

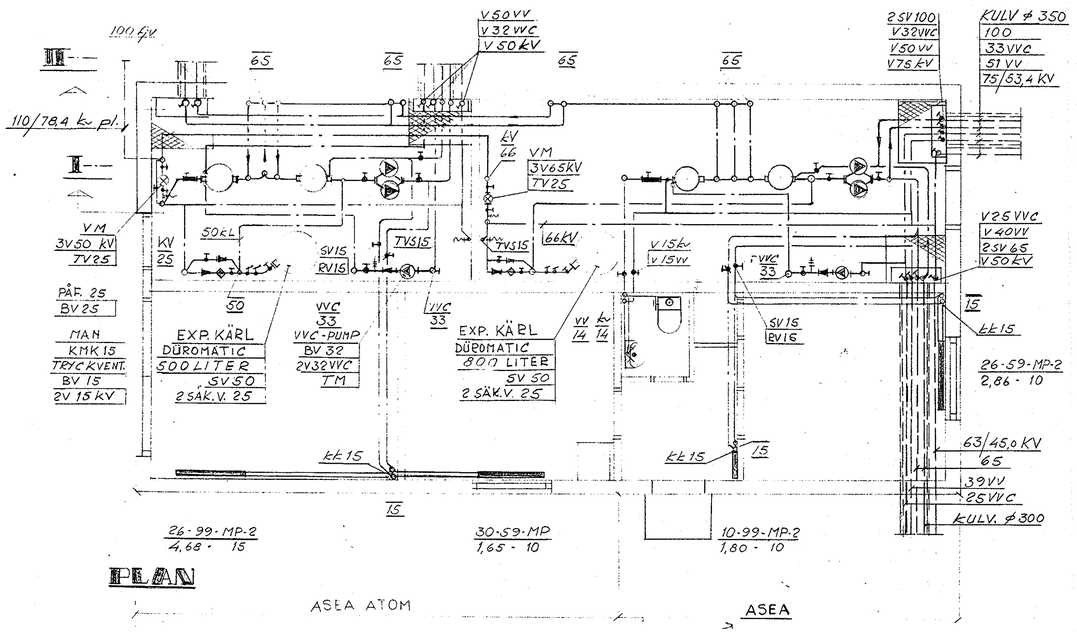

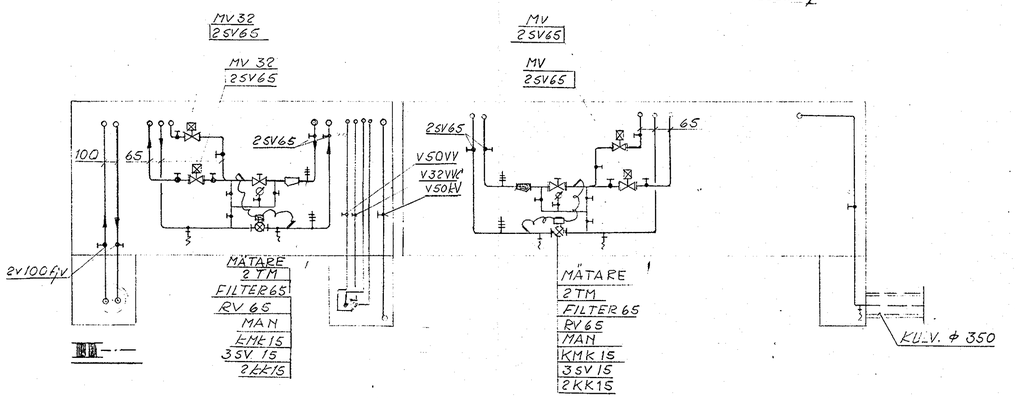

VÄSTERÅS VVS-KONSULT AB	
Tel. 021/801 25	
VILLAOMRÅDE RÖNNBY VÄSTERÅS	
ASEA, ASEA ATOM	
UNDERCENTRAL	
Skala 1:50	986-3
Datum 24.9.1970	
Konstr. S.E. Gransk. —	